

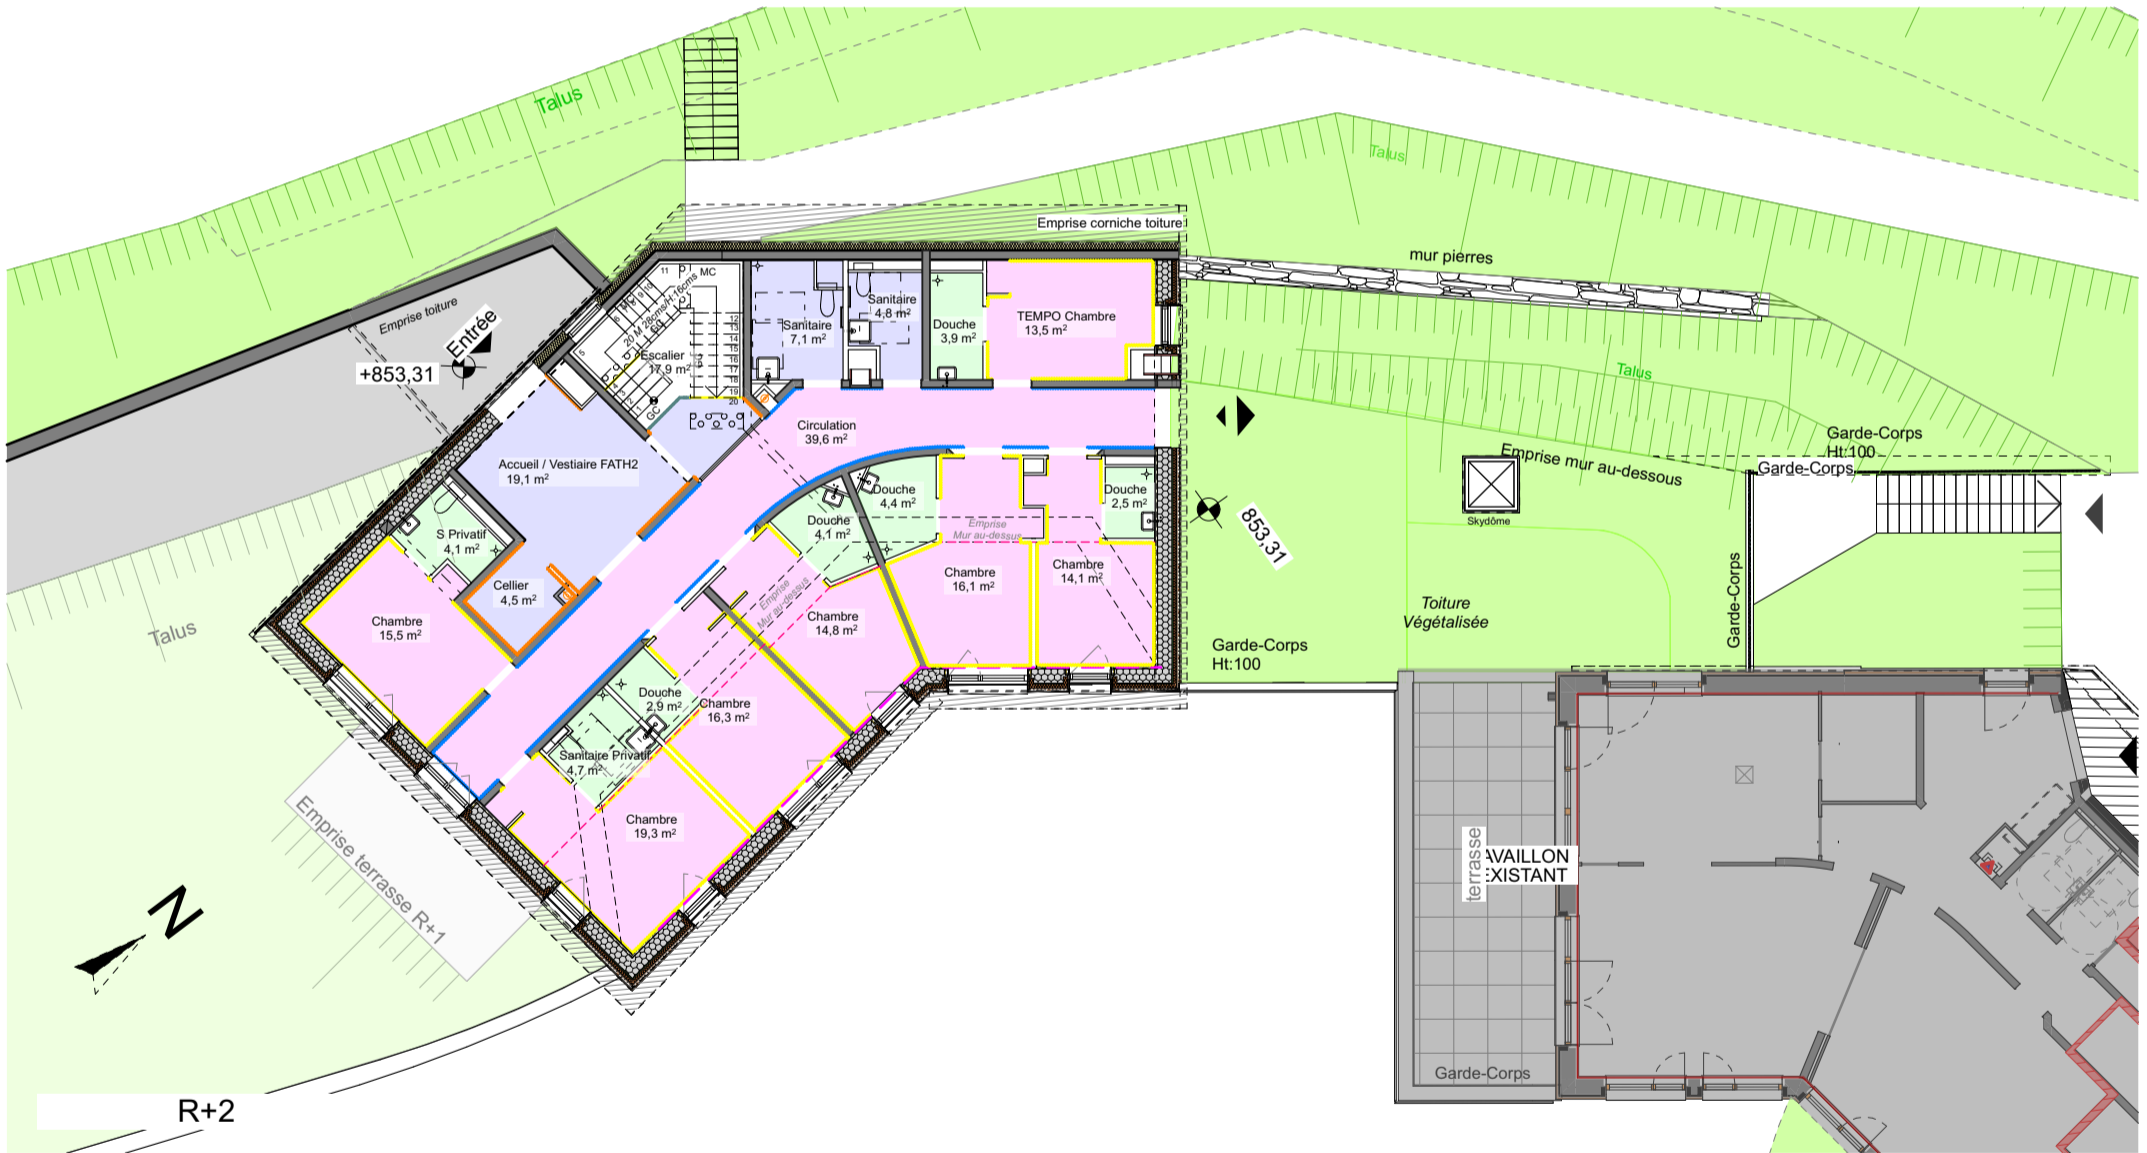



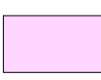


R+3

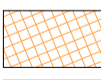

R+2

LEGENDE

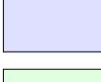 	LINOLEUM NATURELLE
	MOQUETTE
	LINOLEUM NAT. SUR ESCALIER
	CARRELAGE ANTI-DERAPANT
	CARRELAGE
	PVC

<p><b>Construction d'un Foyer de Vie et d'Accueil</b> L'âtre de la vallée - Conseil général du Haut-Rhin</p>		 <b>Conseil Général</b>  <b>Haut-Rhin</b>
<p><b>Ateliers d-Form</b> 20 rue de Munster 68 230 Soultzbach les Bains</p>		
<p><b>Revêtements de sol R+2 et R+3</b></p>		<p>Indice: <b>0</b></p>
<p>Echelle : 1:200</p>	<p>Date: 04/08/14</p>	<p>Plan n°: 03.2</p>
<p>PRO</p>		