


R+1

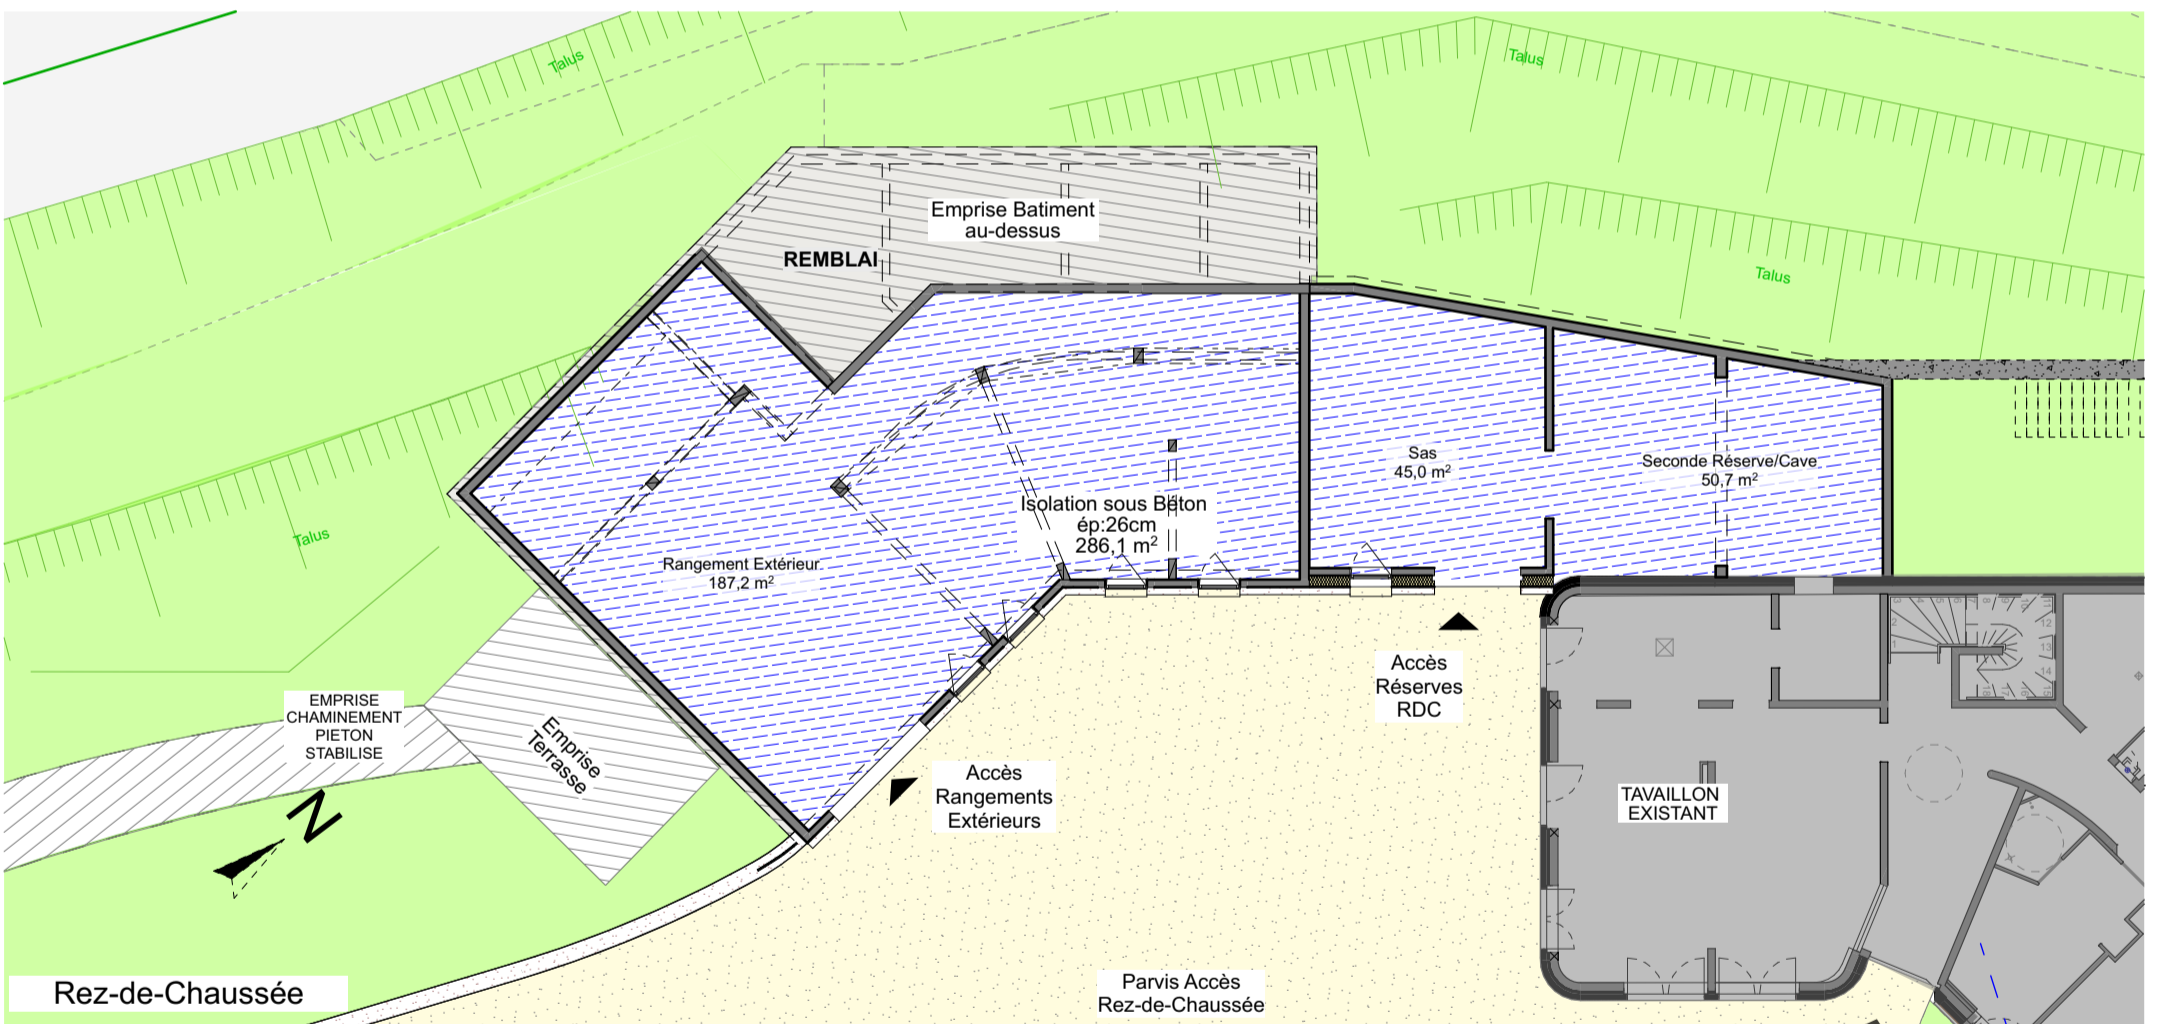

Rez-de-Chaussée

LEGENDE

	PLAFOND DEMONTABLE EN BAC METALLIQUE
	PLAFOND FIXE 1BA13
	ENDUIT PELLICULAIRE SUR PLAFOND BETON
	PLAFOND DECORATIF ACOUSTIQUE
	PLAFOND DEMONTABLE METALLIQUE EN LAMES
	PLAFOND HYGIENE DEMONTABLE 60 X 60
	CORNICHE LUMINEUSE

**Construction d'un Foyer de Vie et d'Accueil**  
L'âtre de la vallée - Conseil général du Haut-Rhin

**Ateliers d-Form**  
20 rue de Munster  
68 230 Soultzbach les Bains



Conseil Général



Haut-Rhin

**Faux-plafonds RdC et R+1**

Indice:

**0**

Echelle : 1:200

Date: 04/08/14

Plan n°: 04.1

PRO