Coupe Détail transversale 1/20
Bâtiment FATH II

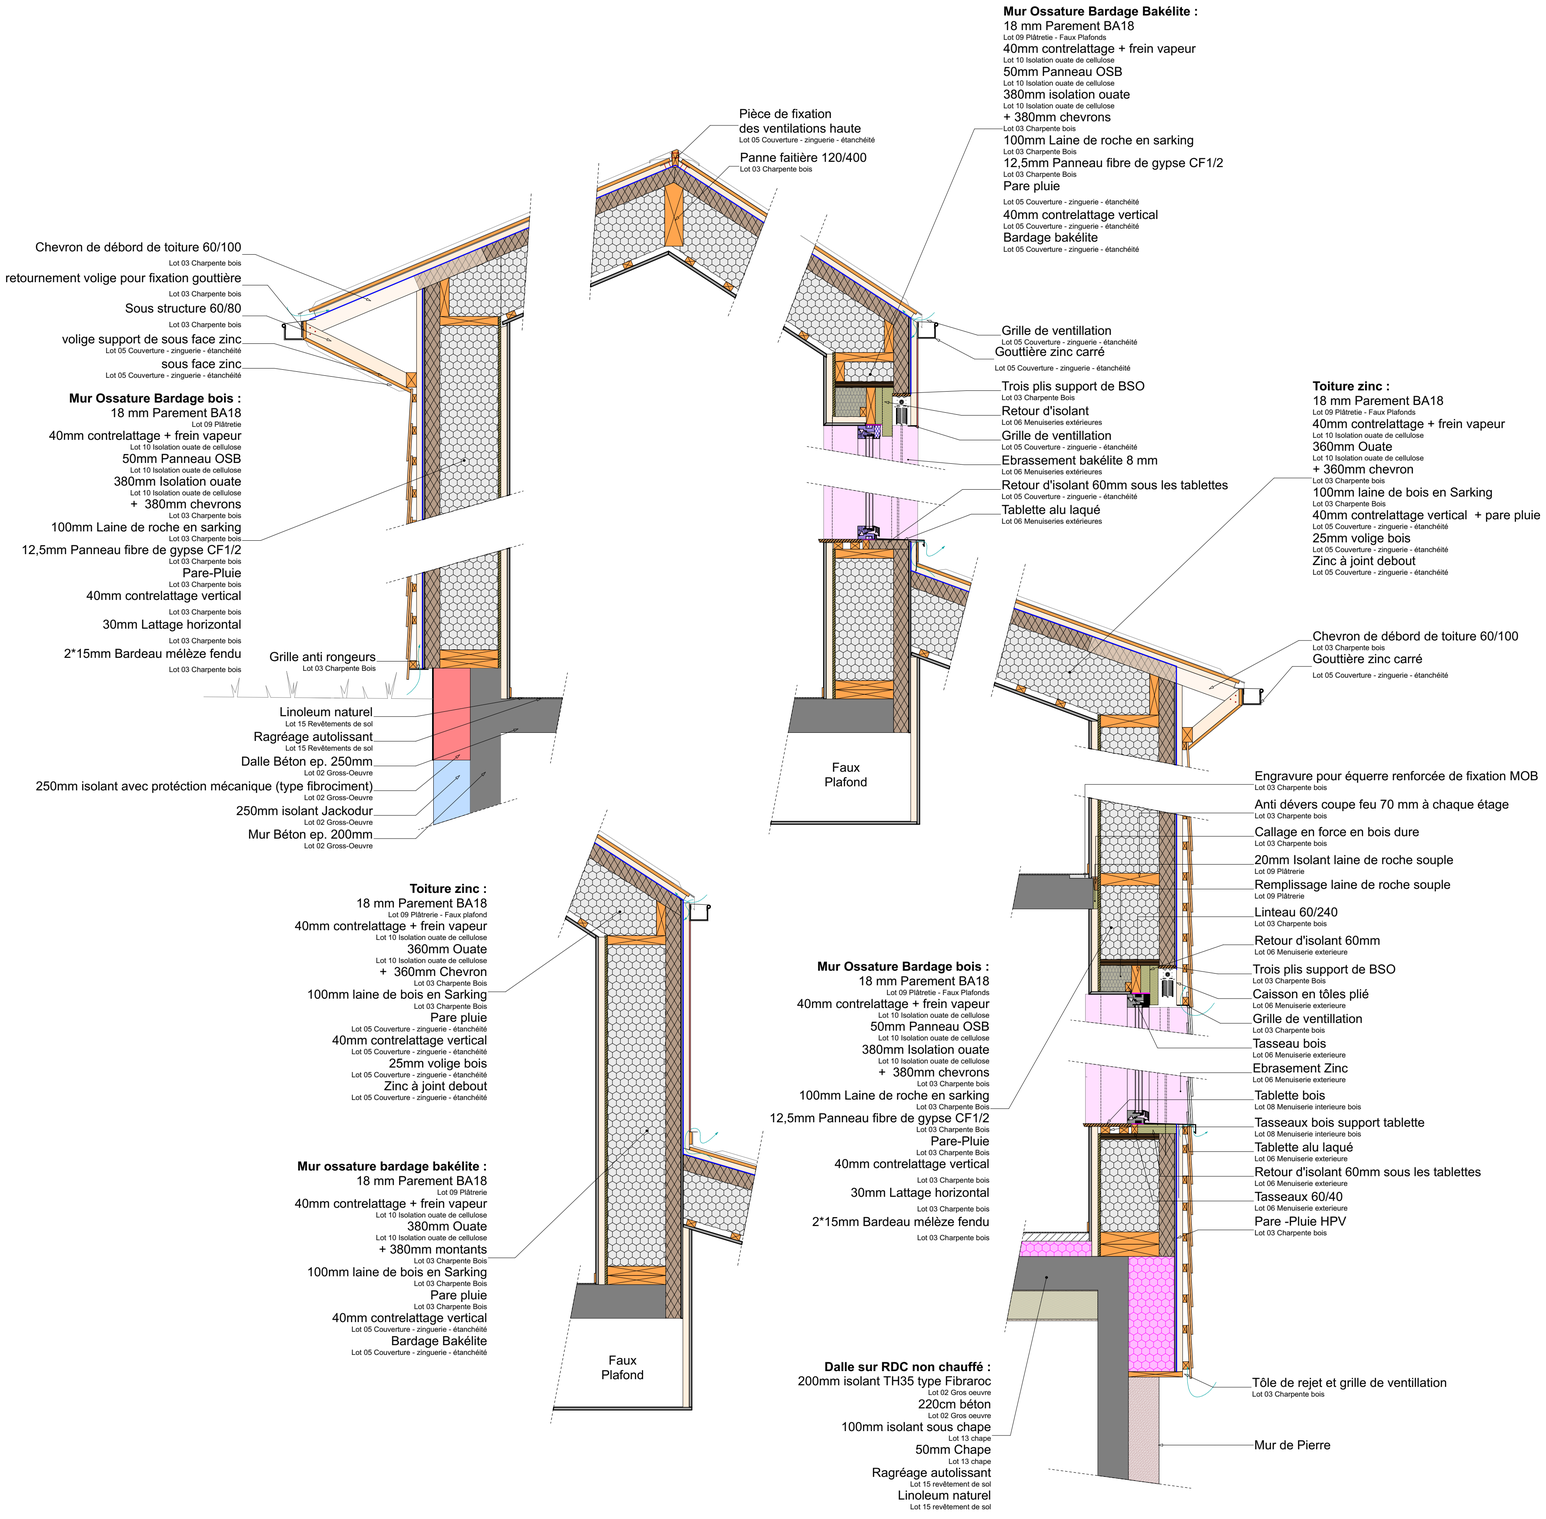

Construction d'un Foyer de Vie et d'Accueil
L'âtre de la vallée - Conseil général du Haut-Rhin

Ateliers d-Form
20 rue de Munster
68 230 Soultzbach les Bains

DETAIL 1

Indice **0**

Echelle : **1:20** | Date: 04/08/14 | PRO | Plan n°: 05.1

L'Âtre de la vallée
Conseil Général
Haut-Rhin