



**Toiture Végétalisée :**  
 250mm Dalle Béton  
Lot 02 Gros Oeuvre  
 Pare-Vapeur  
Lot 05 Couverture Zinguerie Etanchéité  
 280cm isolant polyuréthane TH23  
Lot 05 Couverture Zinguerie Etanchéité  
 Étanchéité  
Lot 05 Couverture Zinguerie Etanchéité  
 20mm Couche Drainante  
Lot 05 Couverture Zinguerie Etanchéité  
 5mm Couche filtrante - géotextile  
Lot 05 Couverture Zinguerie Etanchéité  
 Complexe de végétation  
Lot 05 Couverture Zinguerie Etanchéité

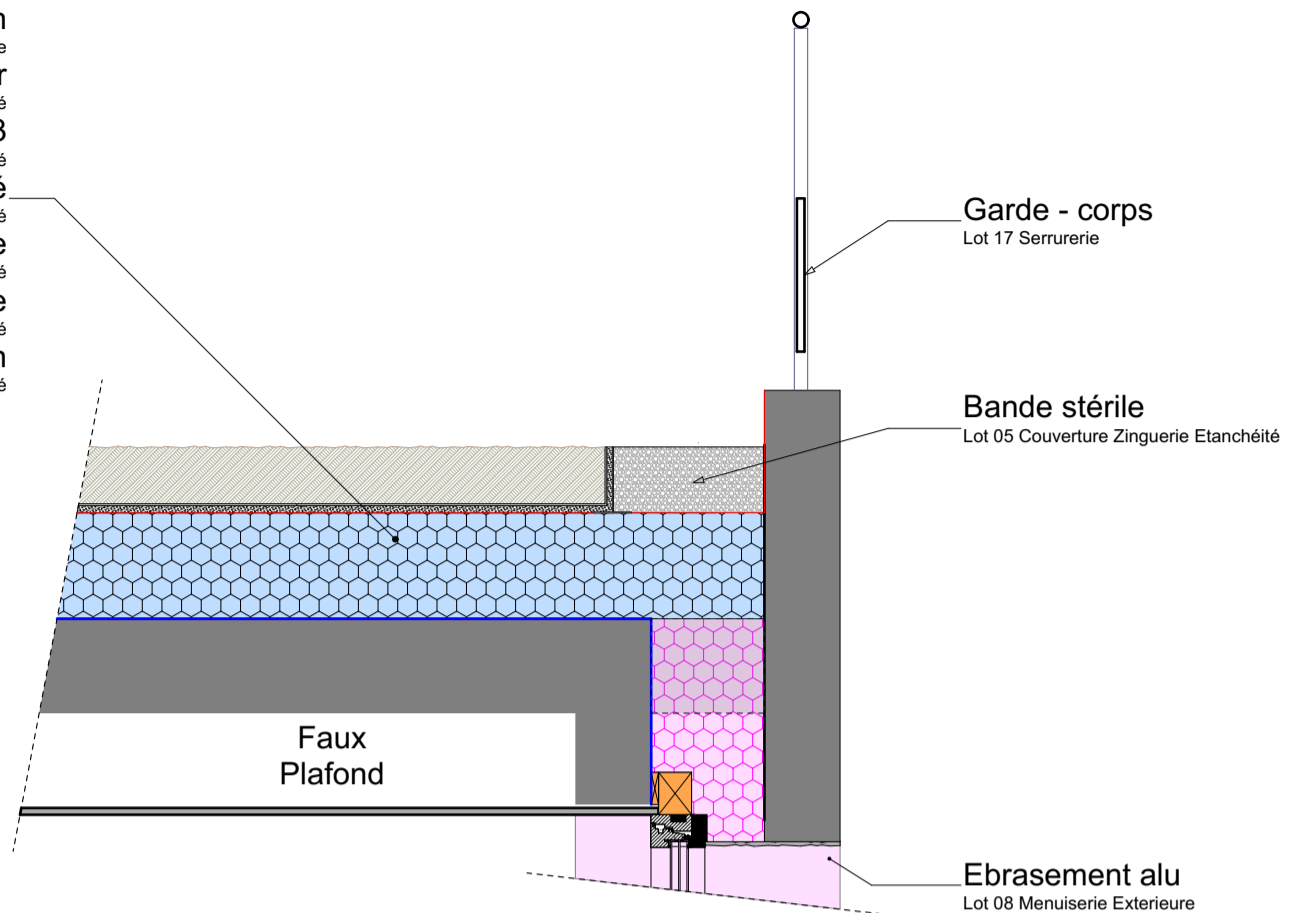

**Dalle sur RDC non chauffé :**  
 200mm isolant TH35 type Fibraroc  
Lot 02 Gros Oeuvre  
 250cm dalle béton  
Lot 02 Gros Oeuvre  
 100mm isolant sous chape  
Lot 13 Chape  
 50mm Chape  
Lot 13 Chape  
 Revêtement de sol  
Lot 15 Revêtement de sol

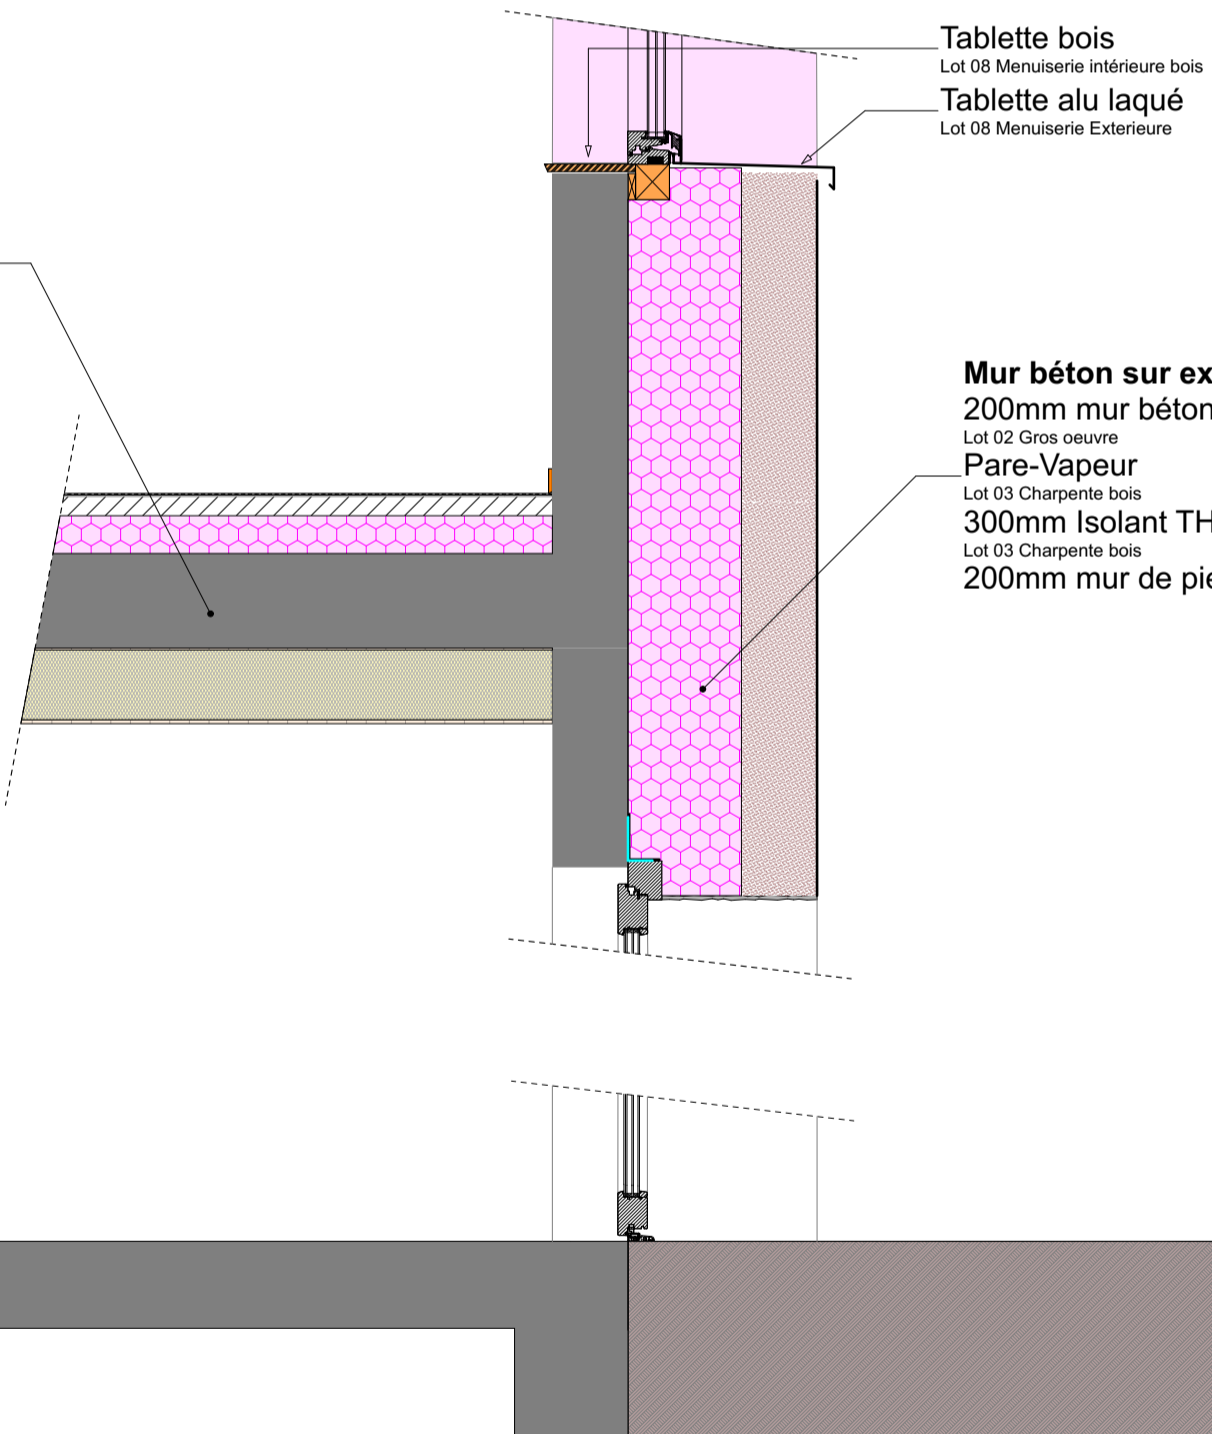

**Mur béton sur extérieur :**  
 200mm mur béton  
Lot 02 Gros oeuvre  
 Pare-Vapeur  
Lot 03 Charpente bois  
 300mm Isolant TH 32  
Lot 03 Charpente bois  
 200mm mur de pierre

**Construction d'un Foyer de Vie et d'Accueil**  
 L'âtre de la vallée - Conseil général du Haut-Rhin

**Ateliers d-Form**  
 20 rue de Munster  
 68 230 Soultzbach les Bains

**DETAIL 2**

Indice:  
**0**

Echelle : 1:20

Date: 04/08/14

PRO

Plan n°: 05.2



**Conseil Général**



**Haut-Rhin**