



Toiture Végétalisée :

- 250mm Dalle Béton
- Lot 02 Gros Oeuvre
- Pare-Vapeur
- Lot 05 Couverture Zinguerie Etanchéité
- 280cm isolant polyuréthane TH23
- Lot 05 Couverture Zinguerie Etanchéité
- Étanchéité
- Lot 05 Couverture Zinguerie Etanchéité
- 20mm Couche Drainante
- Lot 05 Couverture Zinguerie Etanchéité
- 5mm Couche filtrante - géotextile
- Lot 05 Couverture Zinguerie Etanchéité
- Complexe de végétation
- Lot 01 Terrassement VRD Demolition

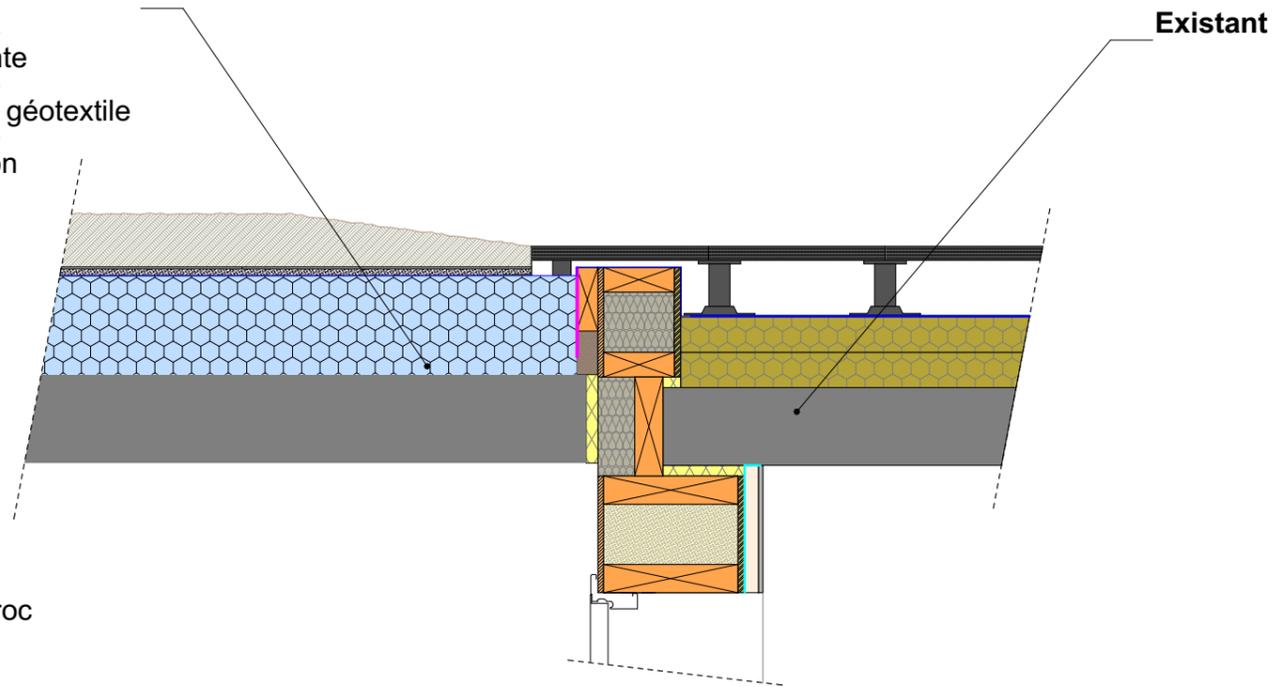

Dalle sur RDC non chauffé :

- 200mm isolant TH35 type Fibraroc
- Lot 02 Gros Oeuvre
- 250cm dalle béton
- Lot 02 Gros Oeuvre
- 100mm isolant sous chape
- Lot 13 Chape
- 50mm Chape
- Lot 13 Chape
- Revêtement de sol
- Lot 15 Revêtement de sol

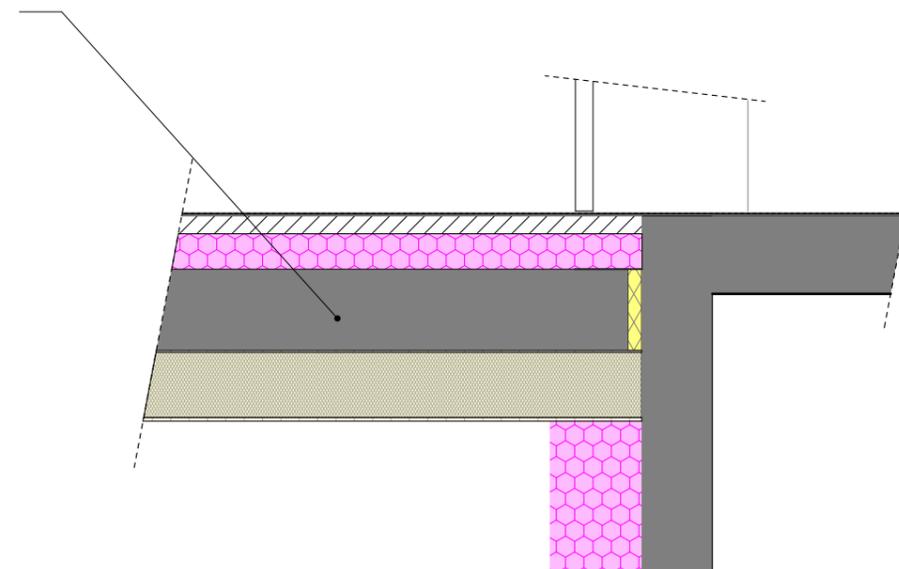

Construction d'un Foyer de Vie et d'Accueil
L'âtre de la vallée - Conseil général du Haut-Rhin

Ateliers d-Form
20 rue de Munster
68 230 Soultzbach les Bains



DETAIL 4

Indice: **0**

Echelle : 1:20

Date: 04/08/14

Plan n°: 05.4

PRO

Haut-Rhin