

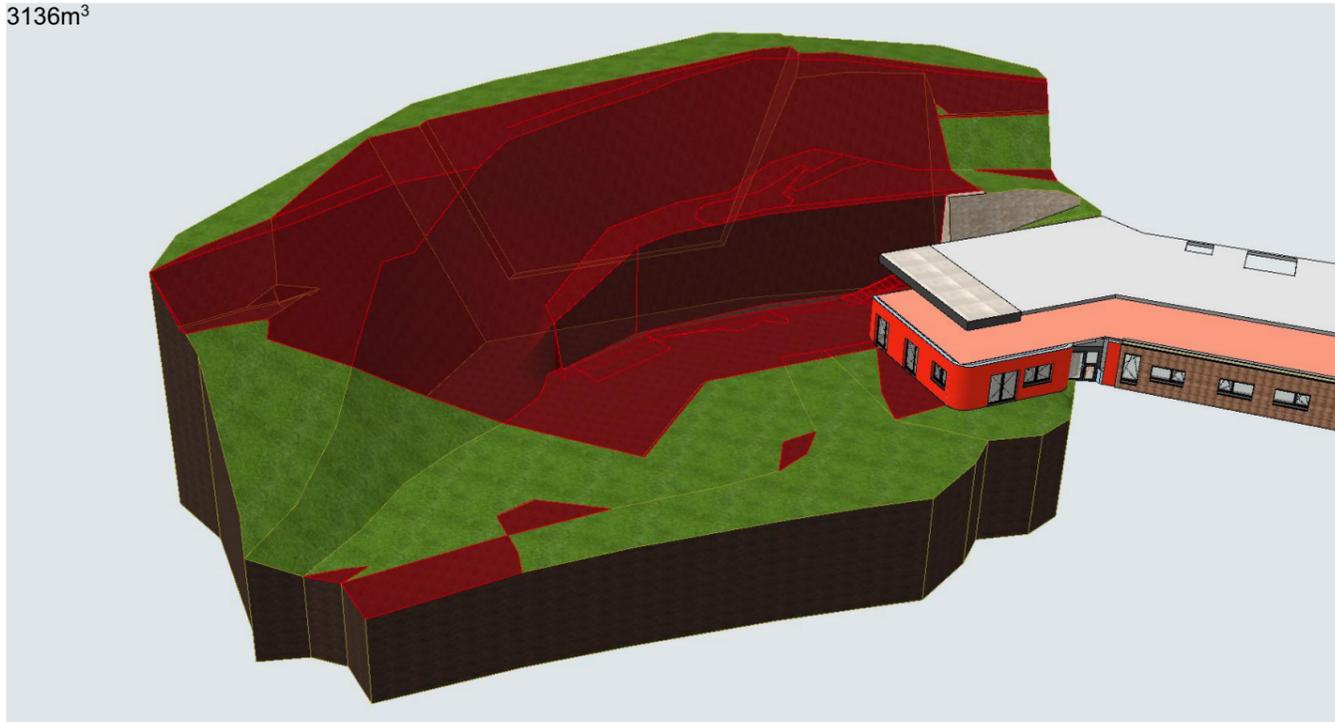
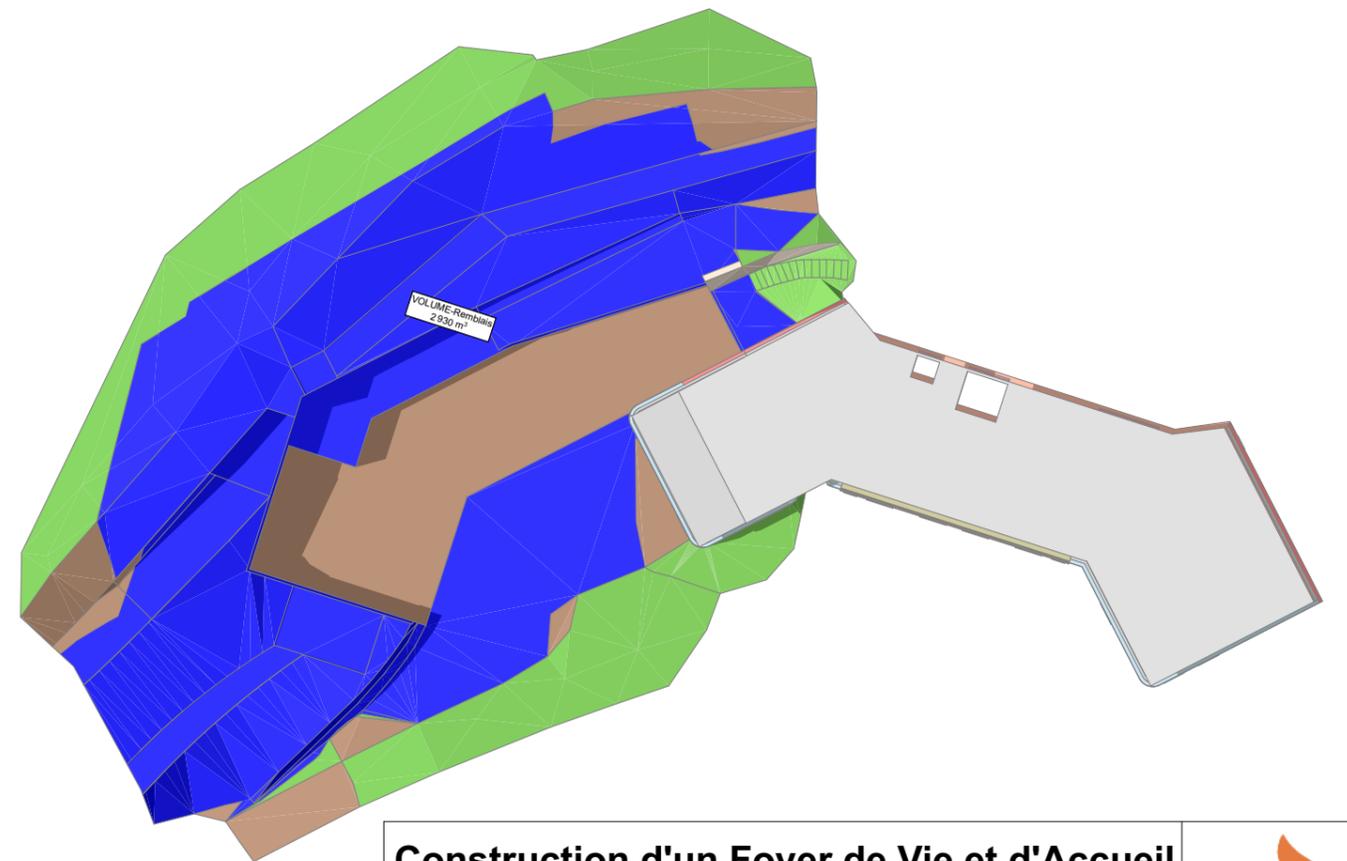


Déblais
3136m³

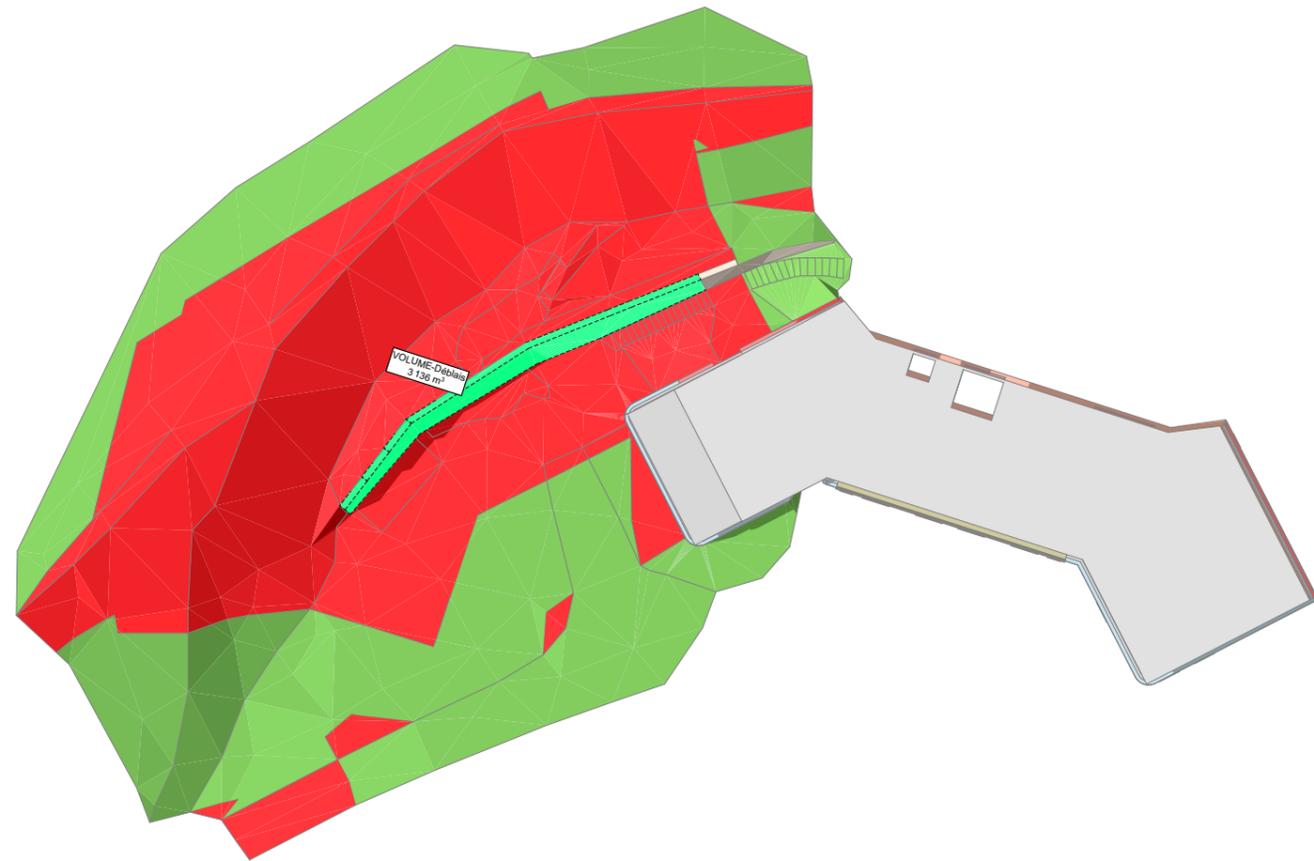

Remblais
2930m³

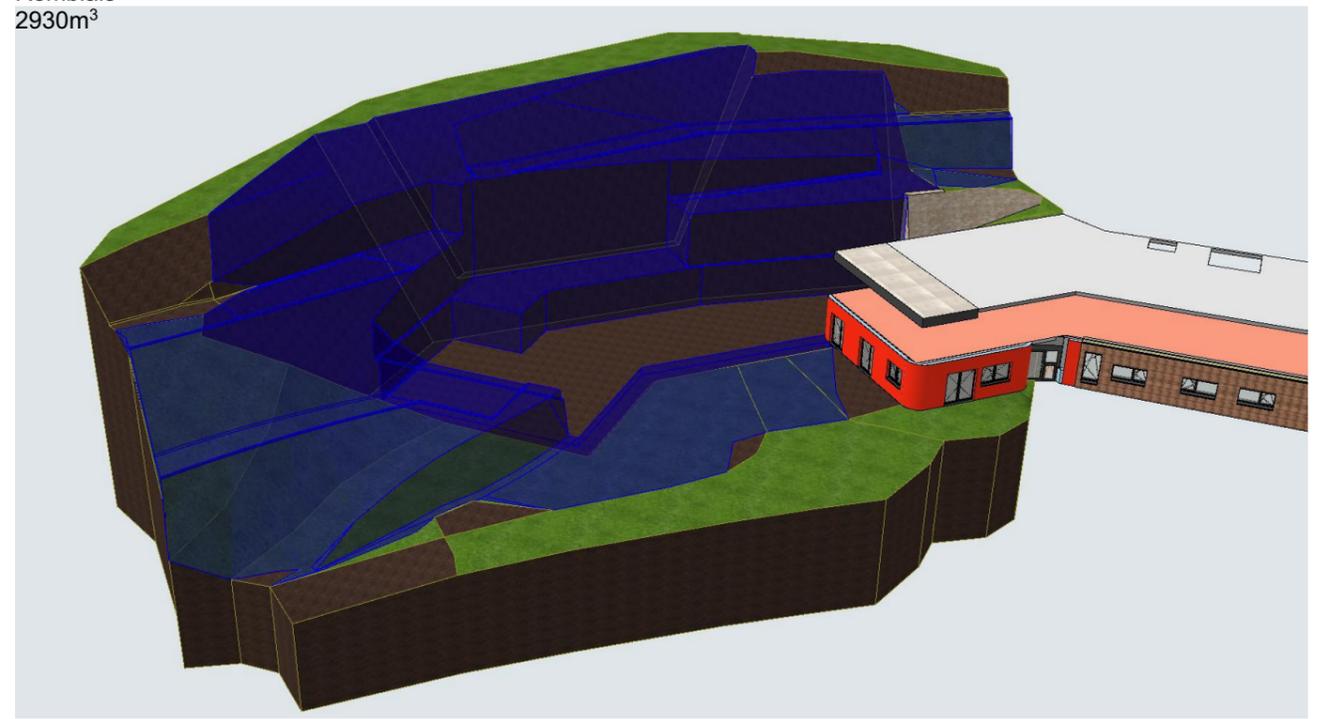

Construction d'un Foyer de Vie et d'Accueil
L'âtre de la vallée - Conseil général du Haut-Rhin

Ateliers d-Form
20 rue de Munster
68 230 Soultzbach les Bains

Terrassement 1

Indice:
0

Echelle : 1:328,35, 1:339,49, 1:500e: 04/08/14

PRO

Plan n°: 11.1



Conseil Général



Haut-Rhin