

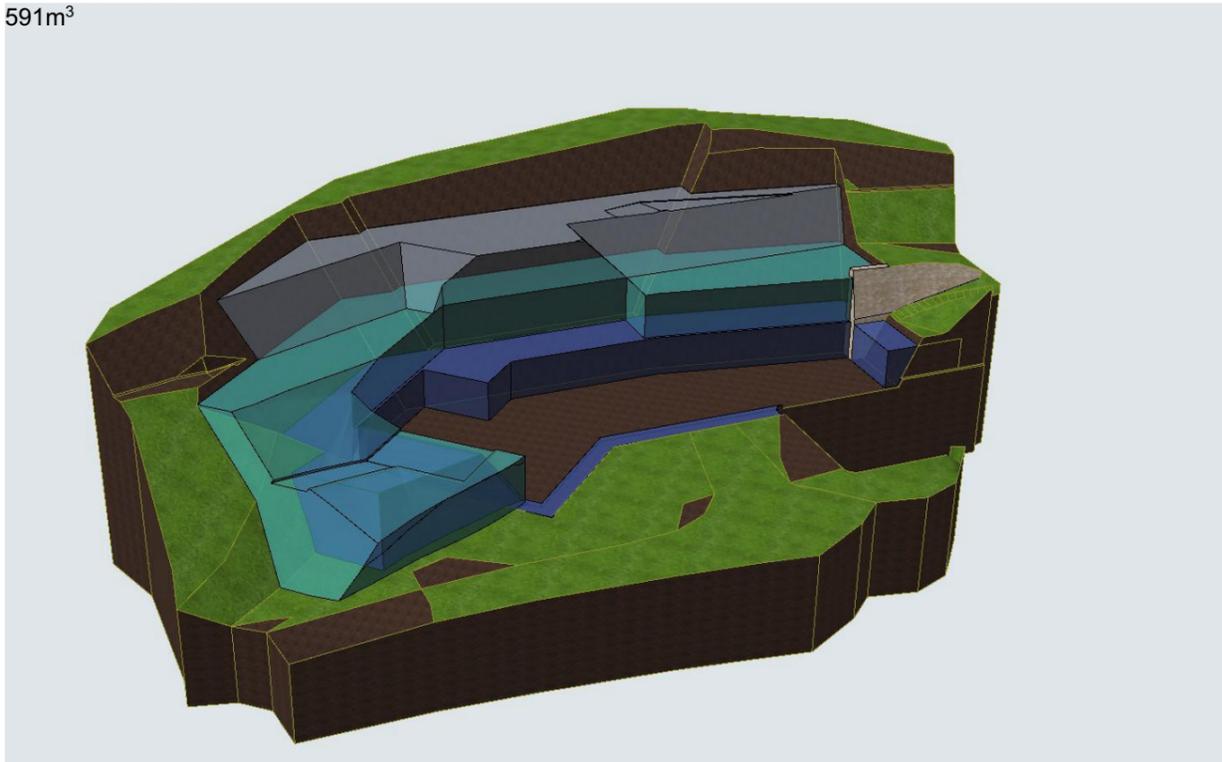
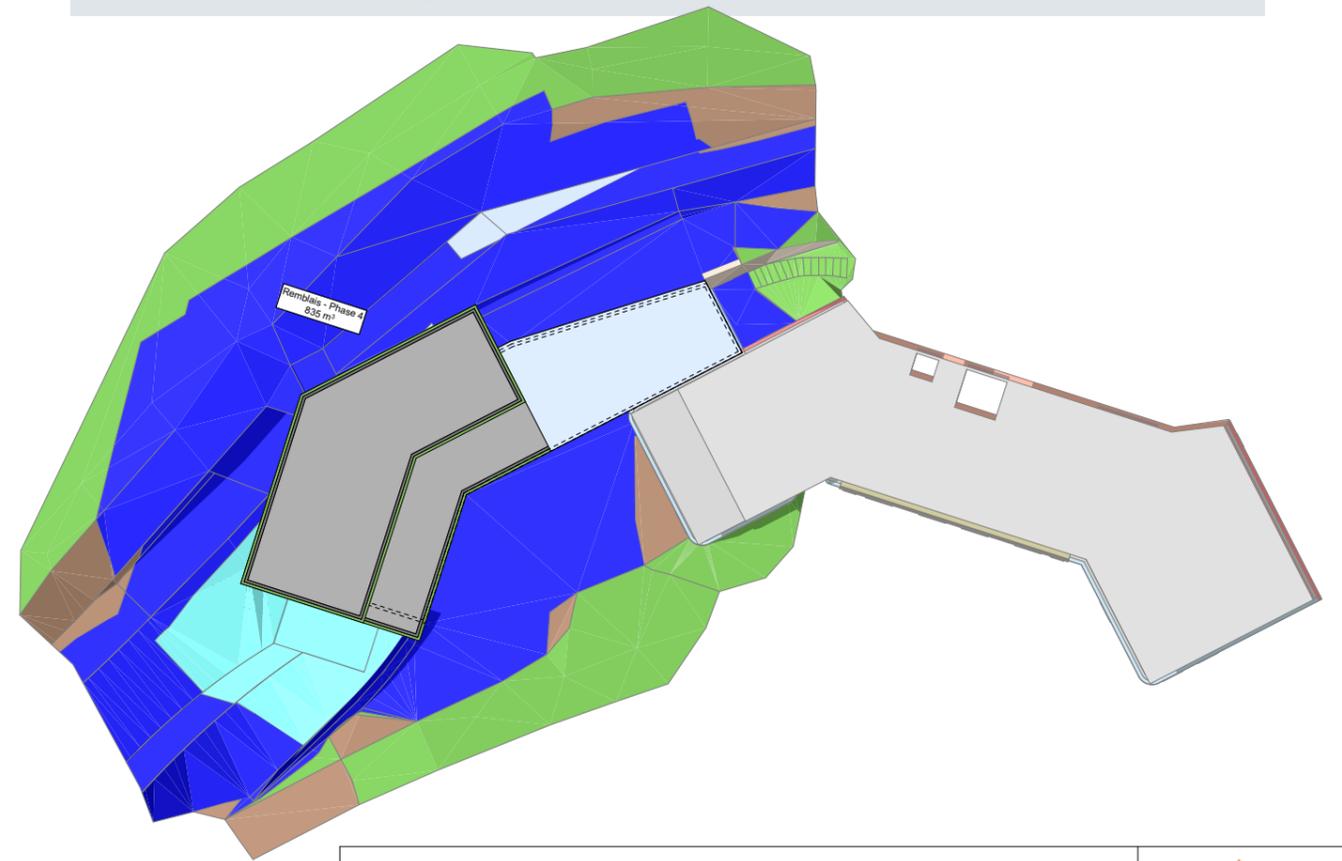


Remblais Phase 3
591m³

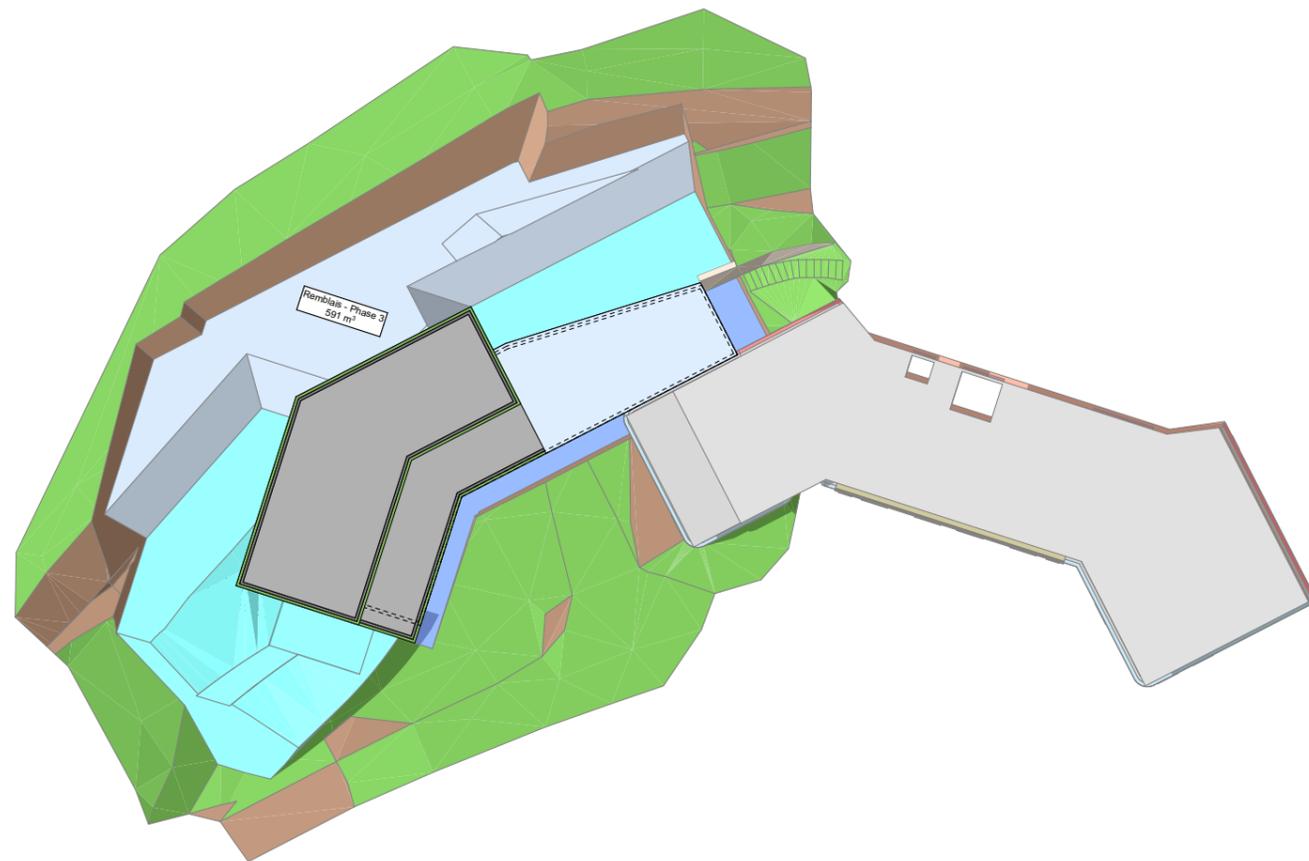

Remblais Phase 4
835m³

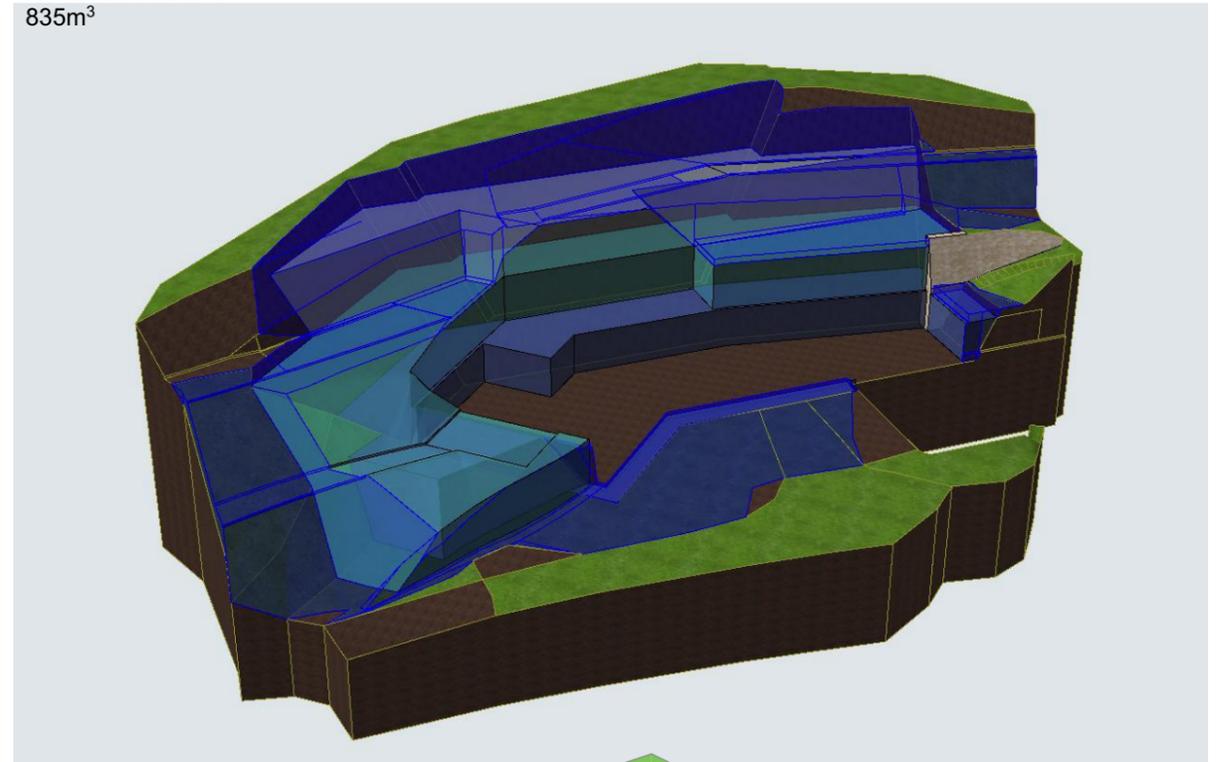

Construction d'un Foyer de Vie et d'Accueil
L'âtre de la vallée - Conseil général du Haut-Rhin

Ateliers d-Form
20 rue de Munster
68 230 Soultzbach les Bains

Terrassement 3

Indice:
0

Echelle : 1:294,74, 1:273,97, 1:500e: 04/08/14

PRO

Plan n°: 11.3



Conseil Général



Haut-Rhin