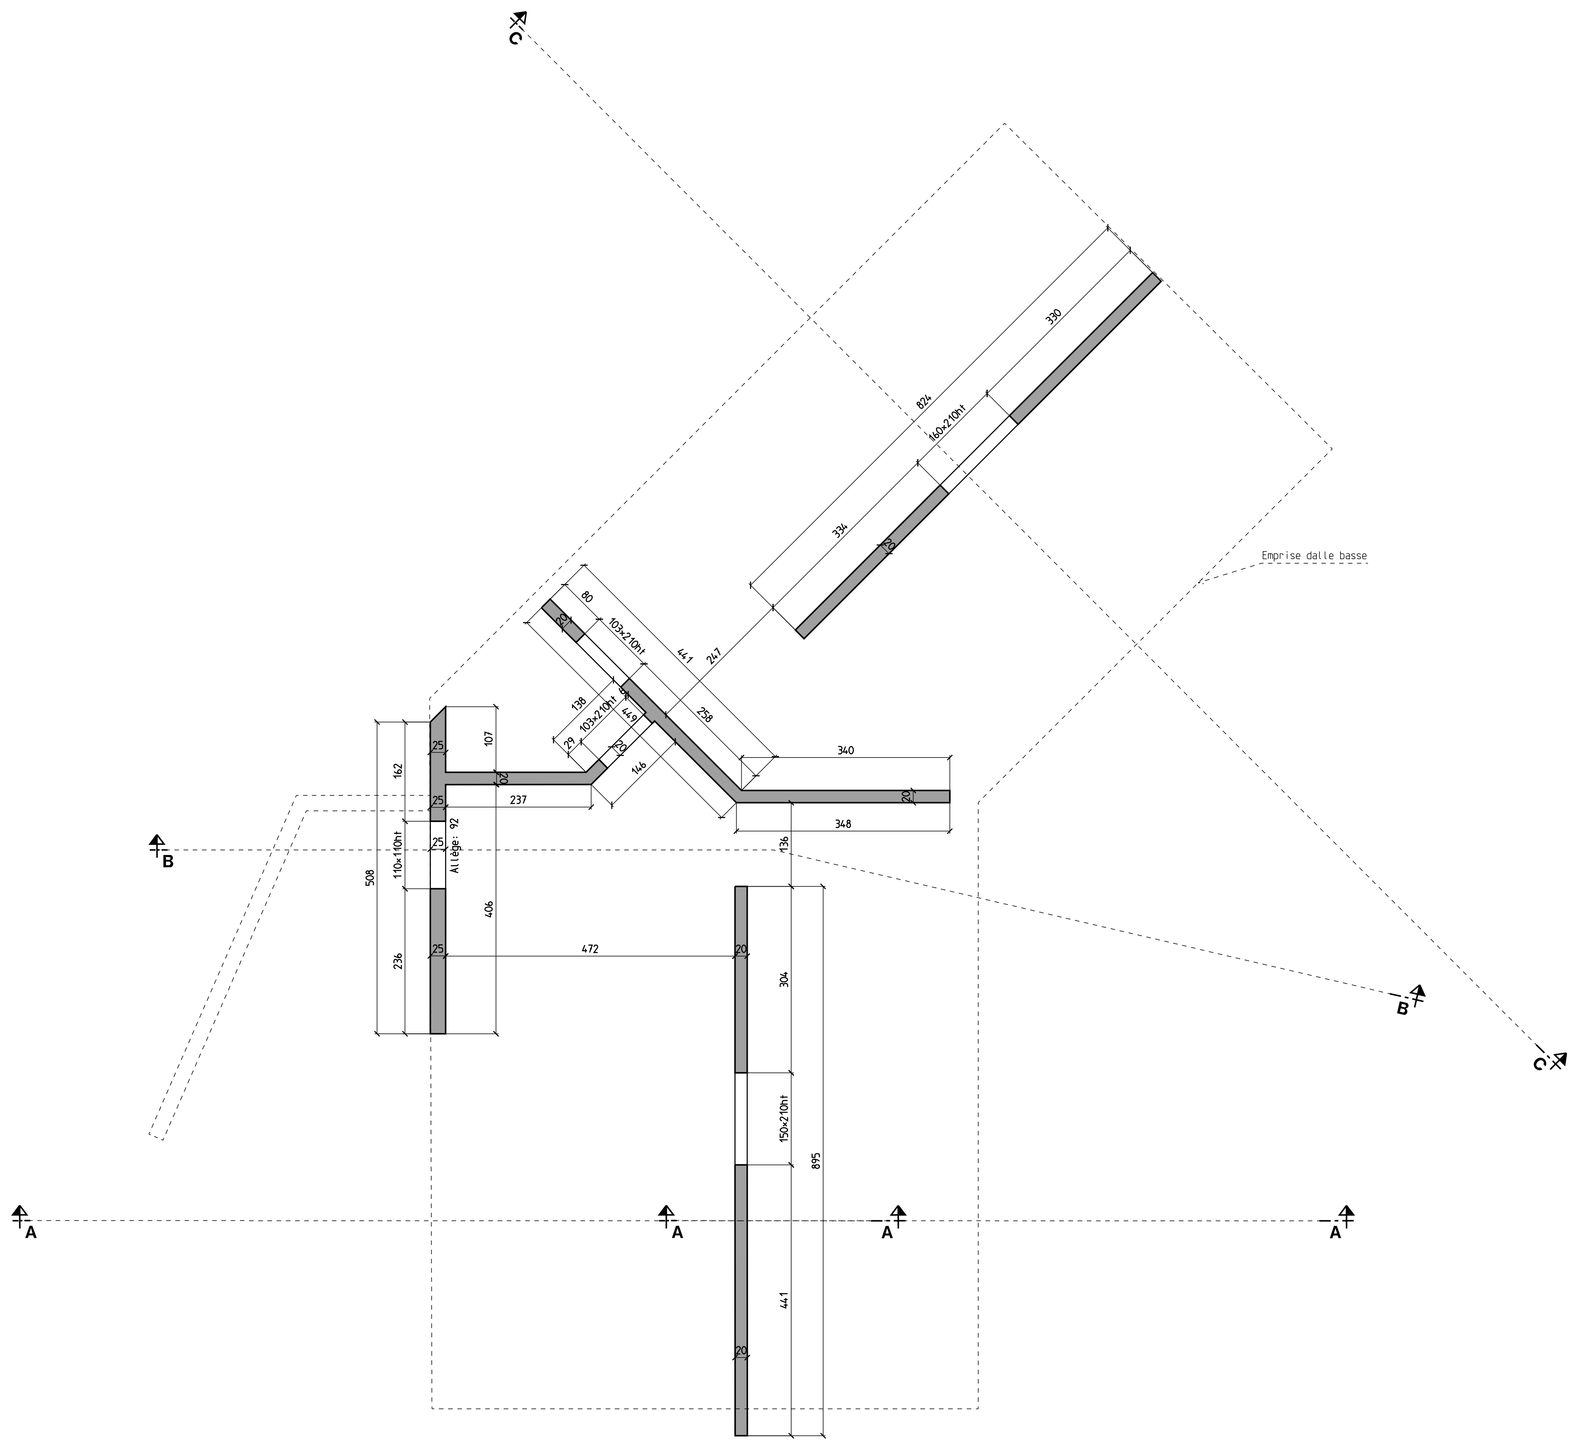

NIVELLEMENT

NIVEAU ±0.00 = +846.62 IGN69

INFOS

Portance du sol = - MPa = - bars ELS

Comportement au séisme : zone 3, importance II
Comportement au feu : SF/CF -

BETON (norme NF EN 206-1)

- ouvrages en élévation:

- classes d'exposition + classe de résistance:

- classes de résistance:
- béton courant: -
- béton de performance: -

- teneur minimale en ciment (classes 32.5 et 32.5 R):
280 kg/m3 (400 kg/m3 si bétonnage dans l'eau)

CHARGES

- permanentes:
Cloisons : 70kg/m2
chape + revêtement + isolant : 150 kg/m2
Terrasse végétalisées : 2100 kg/m3

- exploitation:
logements : 150 kg/m2
escaliers, circulations : 250 kg/m2
locaux RDC : 400 kg/m2
locaux techniques/verstiaires : 400 kg/m2

ACIERS

Type - B 500B
les aciers verticaux en attente non crossés sont à protéger par caporange ou système équivalent

CARACTERISTIQUES GEOGRAPHIQUES

- neige: région C1 (NF EN 1991.1.3)
- vent: zone 2 (NF EN 1991.1.4)
- séisme : zone 3 (Catégorie d'importance--)

DATE	IND.	MODIFICATION

MAITRE DE L'OUVRAGE

L'Âtre de la Vallée
-
306 Domaine du Beubois
68370 ORBEY

Construction d'un foyer d'acceuil pour travailleurs handicapés (FATH) relié à l'existant.
Extension d'un FATH
306 Domaine du Beubois
68370 ORBEY

DESIGNATION DU PLAN

PH R+3
COFFRAGE
-

PRO	Dossier n°23/09
Dessiné par: U.T.	Vérifié par:P.v.D.
Ech: 1/50	Date: 11/04/24
Plan N° BA05	Indice:

EQUIPE DE MAITRISE D'OEUVRE

Atelier d-Form
20 Rue de Munster
68230 Soultzbach-les-Bains
Tél.: 03 89 80 94 84
Mail : contact@atelier-d-form.com

gettec bâtiment
4 rue Poincaré - 67800 BISCHHEIM
☎ 03 88 33 40 93 03 88 83 76 26
contact@gettecbatiment.fr