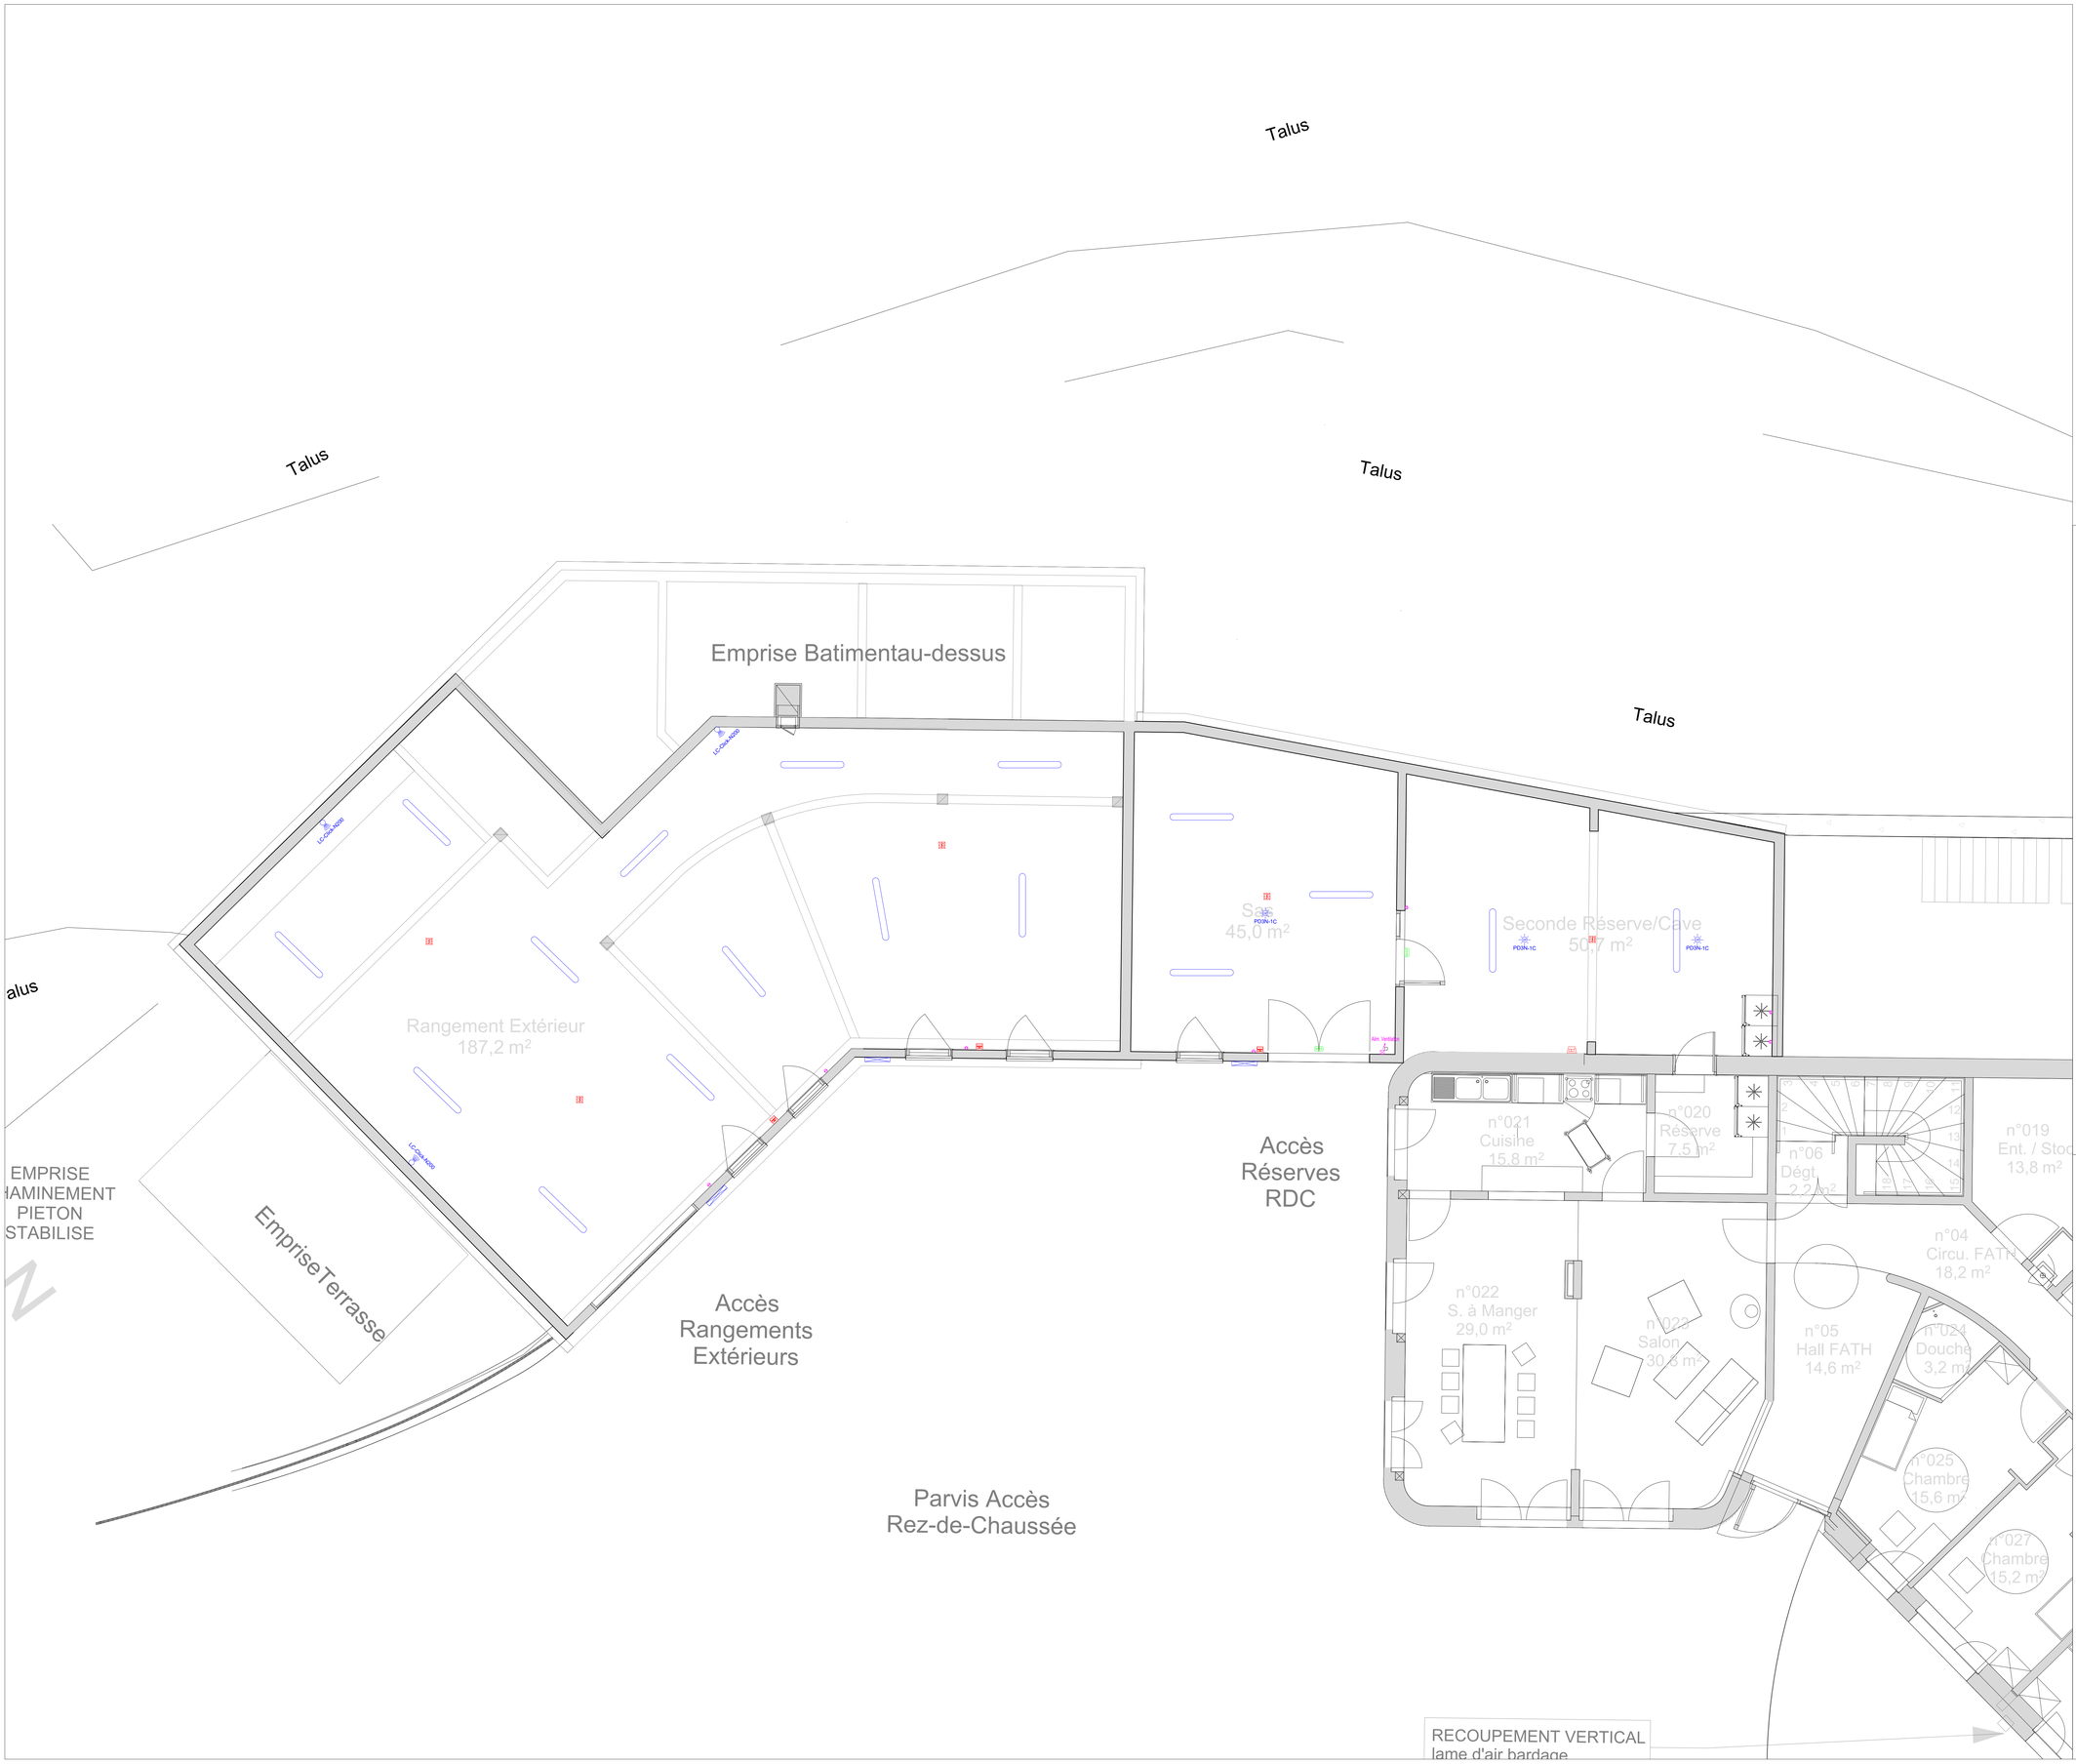

LÉGENDE ELEC	
	LU01 - Pave led 3200lm
	LU02 - Plafonnier encastré Ø200 - 1400lm
	LU03 - Ruban led 4.8W/m
	LU04 - Plafonnier encastré Ø316 1900lm
	LU05 - Downlight 1500lm
	LU06 - Downlight encastré étanche IP65
	LU07 - Downlight encastré Ø200 - 1400lm
	LU08 - Réglette étanche 3030m
	LU09 - Applique murale - 2000lm
	LU10 - Lumaire étanche 4200lm
	LU11 - Plafonnier à led 1400lm
	LU12 - Applique murale 460lm
	EXT01 - Mât à led - H=3m -2170lm
	EXT02 - Spot extérieur
	Interrupteur simple allumage
	Interrupteur simple allumage étanche
	Interrupteur va et vient
	Bouton poussoir
	Détecteur type PD3
	Détecteur type PD4 couloir
	Détecteur type LC Cloe
	Prise de courant 2P+T 16A
	Alimentation en attente
	Commande BSO
	Prise TV
	Prise RJ45
	Bloc autonome d'éclairage de sécurité 45 lumens
	Bloc autonome d'éclairage pour habitation 45 lumens
	Bloc autonome portatif d'intervention
	Déclencheur manuel
	Détecteur vésodétique
	Détecteur optique
	Diffuseur lumineux
	Indicateur d'action
	Diffuseur sonore
	Coupure d'arrêt d'urgence
	Tableau de report d'alarme
	Clavier à code

ASSOCIATION ÂTRE DE LE VALLÉE

Création d'un nouveau Fath à Orbey (68)

Maître d'ouvrage :
Association Âtre de la Vallée
306, Domaine du Beubois - 68370 ORBEY

Architecte :
Atelier d-Form
20, rue de Munster - 68230 SOULTZBACH-LES-BAINS

BET PROJELEC
Le Millenium - 18 rue Albert Camus
90 000 BELFORT
Tel : 03 84 26 92 29
Mail : contact@bet-projelec.fr
Site : https://bet-projelec.fr/

PRO
Aff.0546-2023

ELECTRICITE
Plan Rdc

EL04
Ech : 1/50

Date de création	Indice	Etabli par	Modification
16/01/2024	A	B.L	Création
22/03/2024	B	B.B.	Mise à jour