

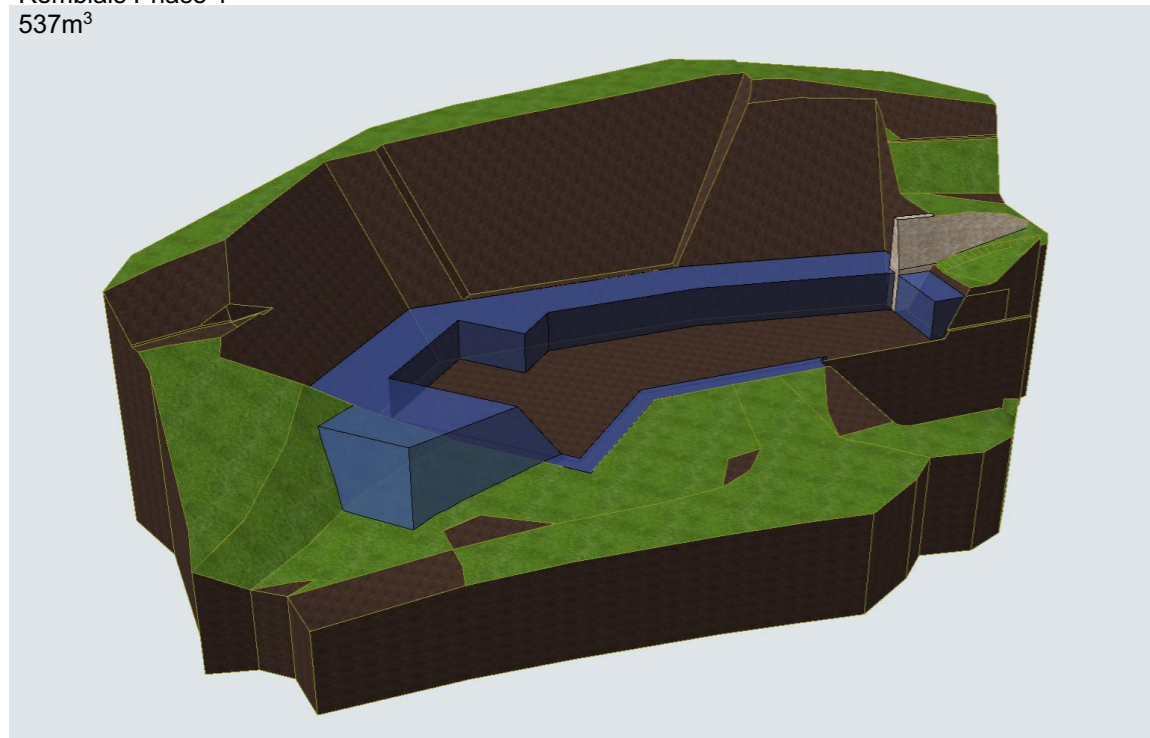
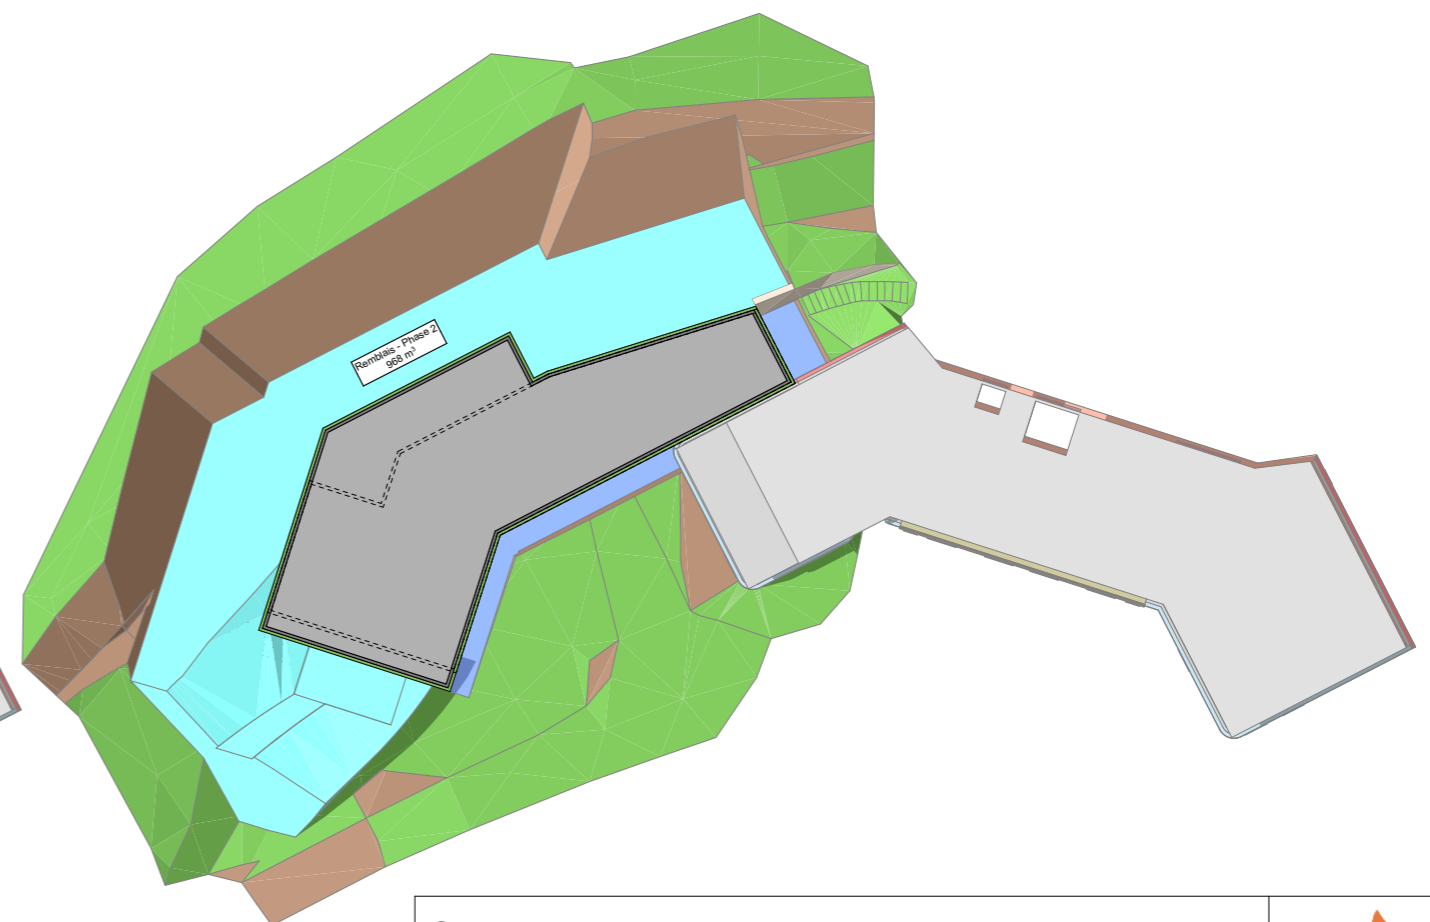


Remblais Phase 1  
537m<sup>3</sup>

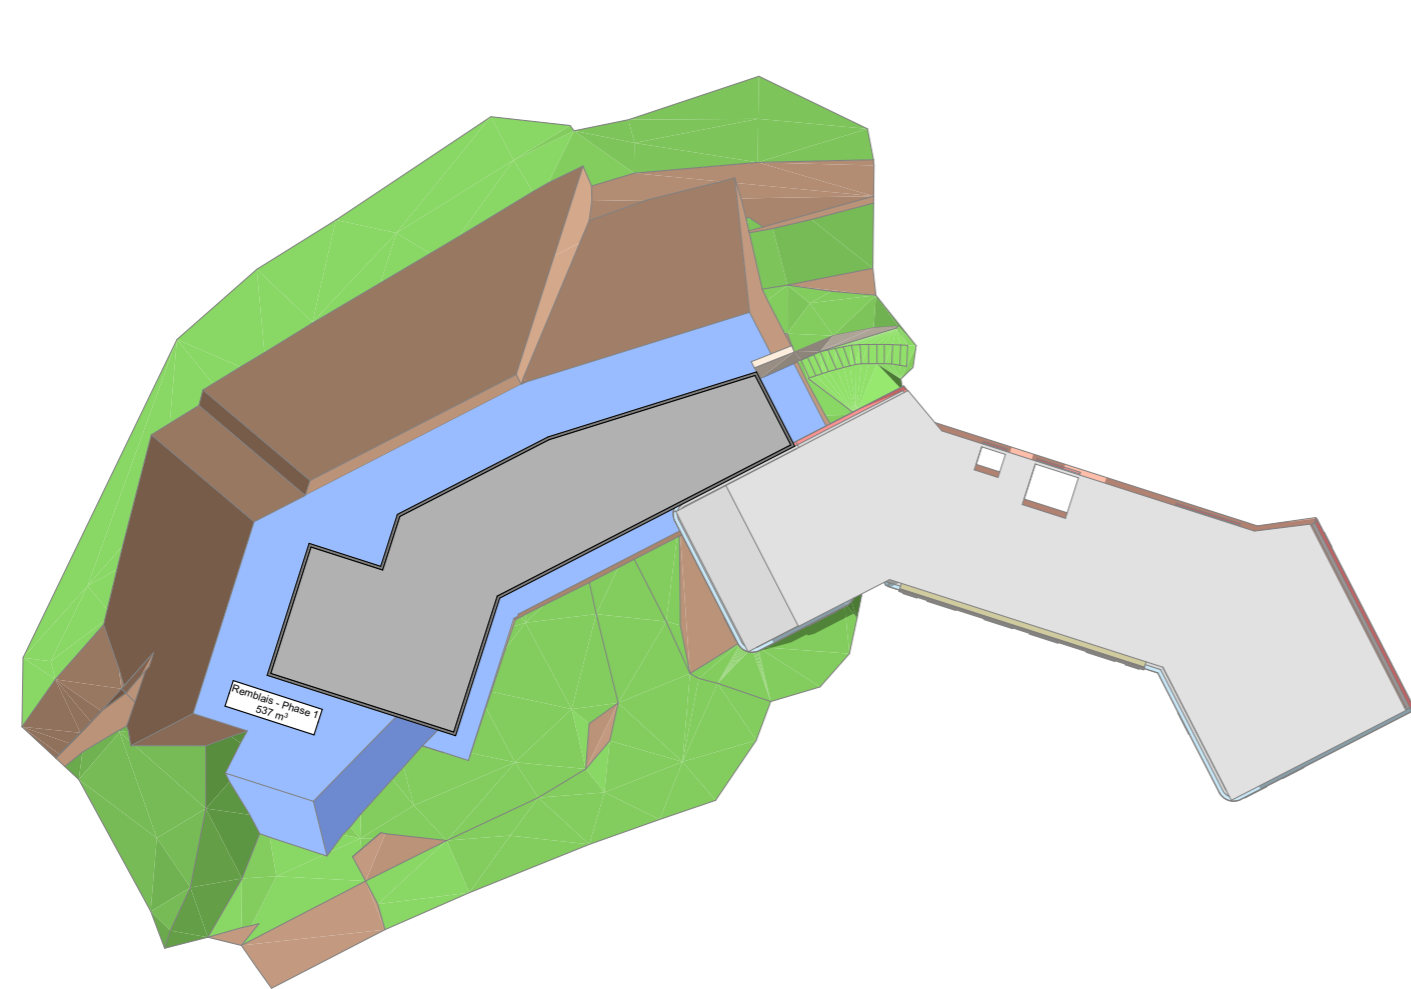

Remblais Phase 2  
968m<sup>3</sup>

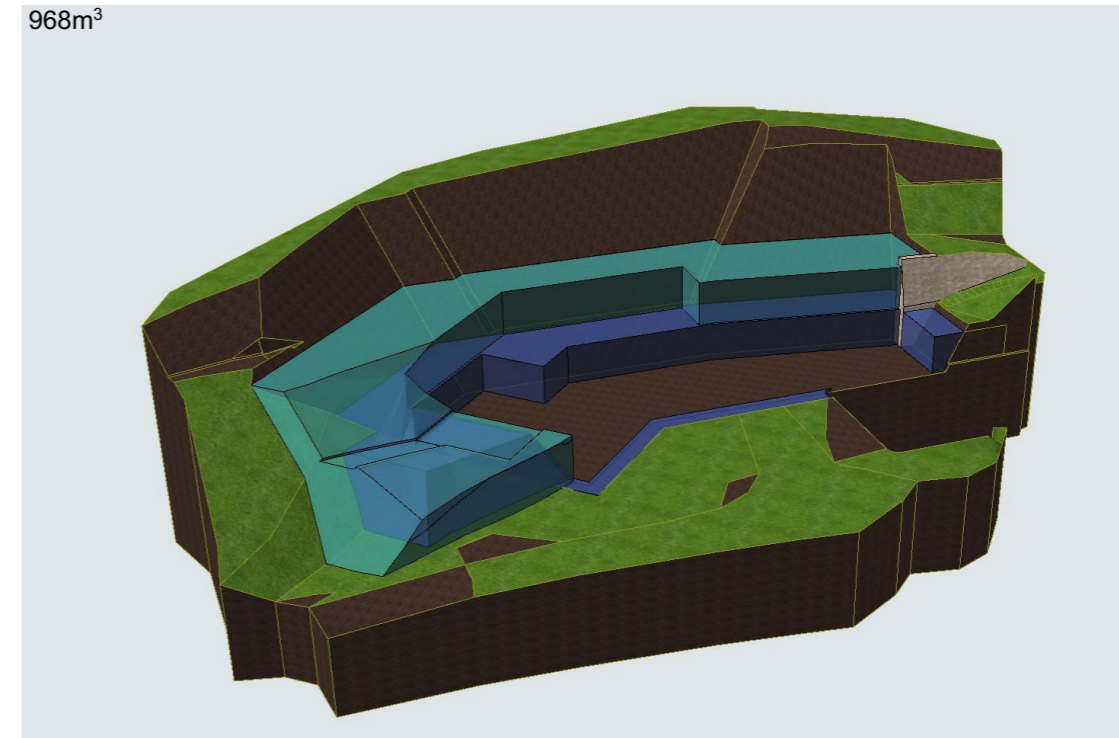

**Construction d'un Foyer de Vie et d'Accueil**  
L'âtre de la vallée - Conseil général du Haut-Rhin

**Ateliers d-Form**  
20 rue de Munster  
68 230 Soultzbach les Bains

**Terrassement 2**

Indice:  
**0**

Echelle : 1:357,21, 1:350,53, 1:500e: 04/08/14

PRO

Plan n°: 11.2



**Conseil Général**



**Haut-Rhin**