





Coupe A-A

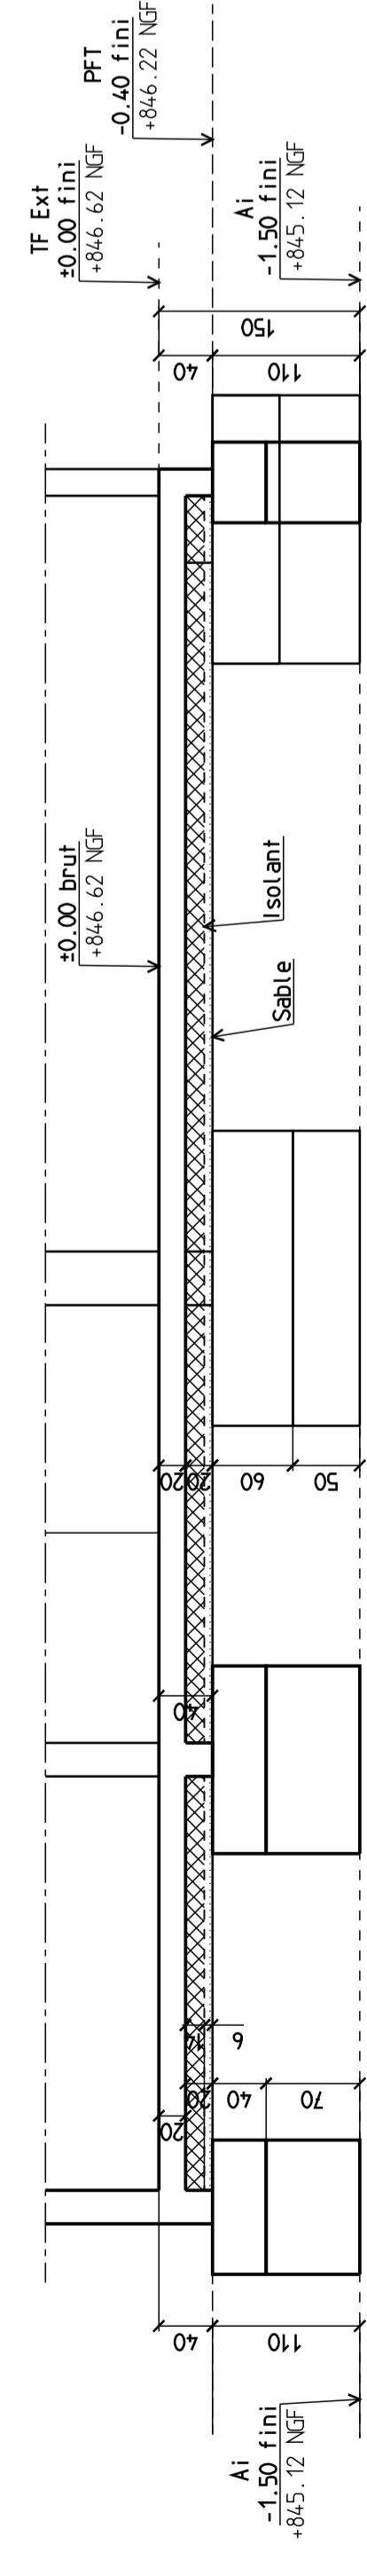


Coupe B-B

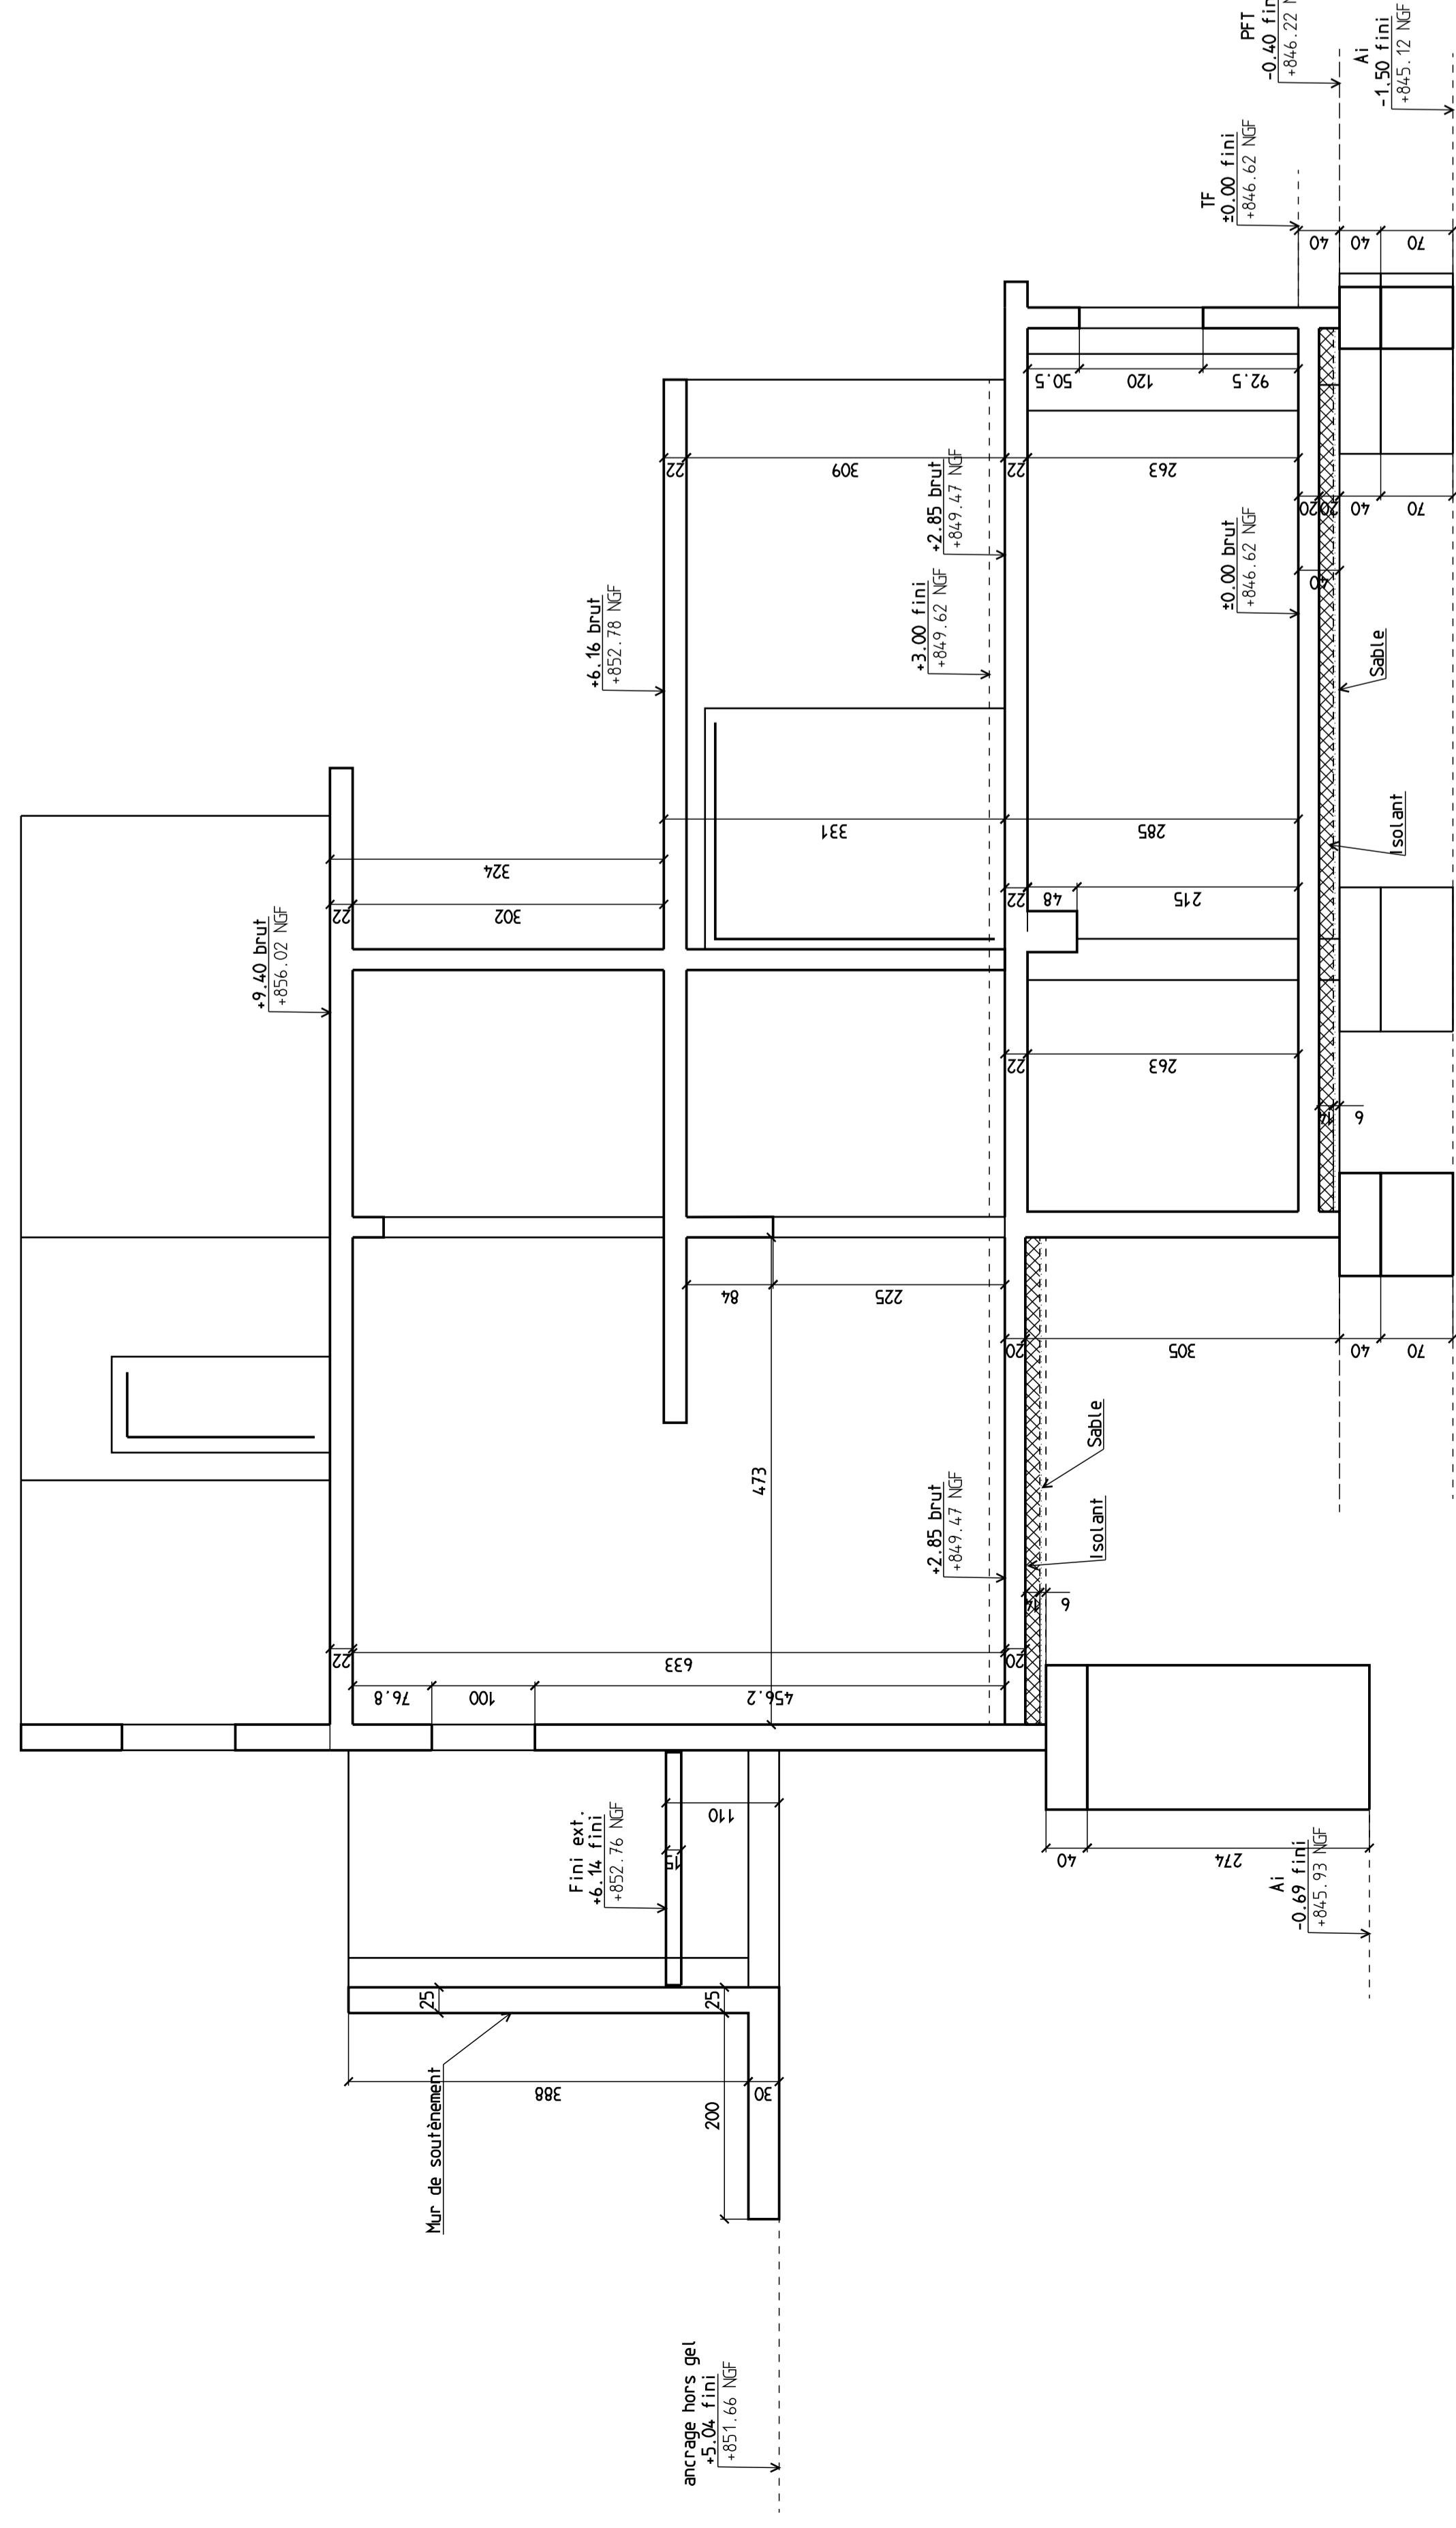

Coupe C-C

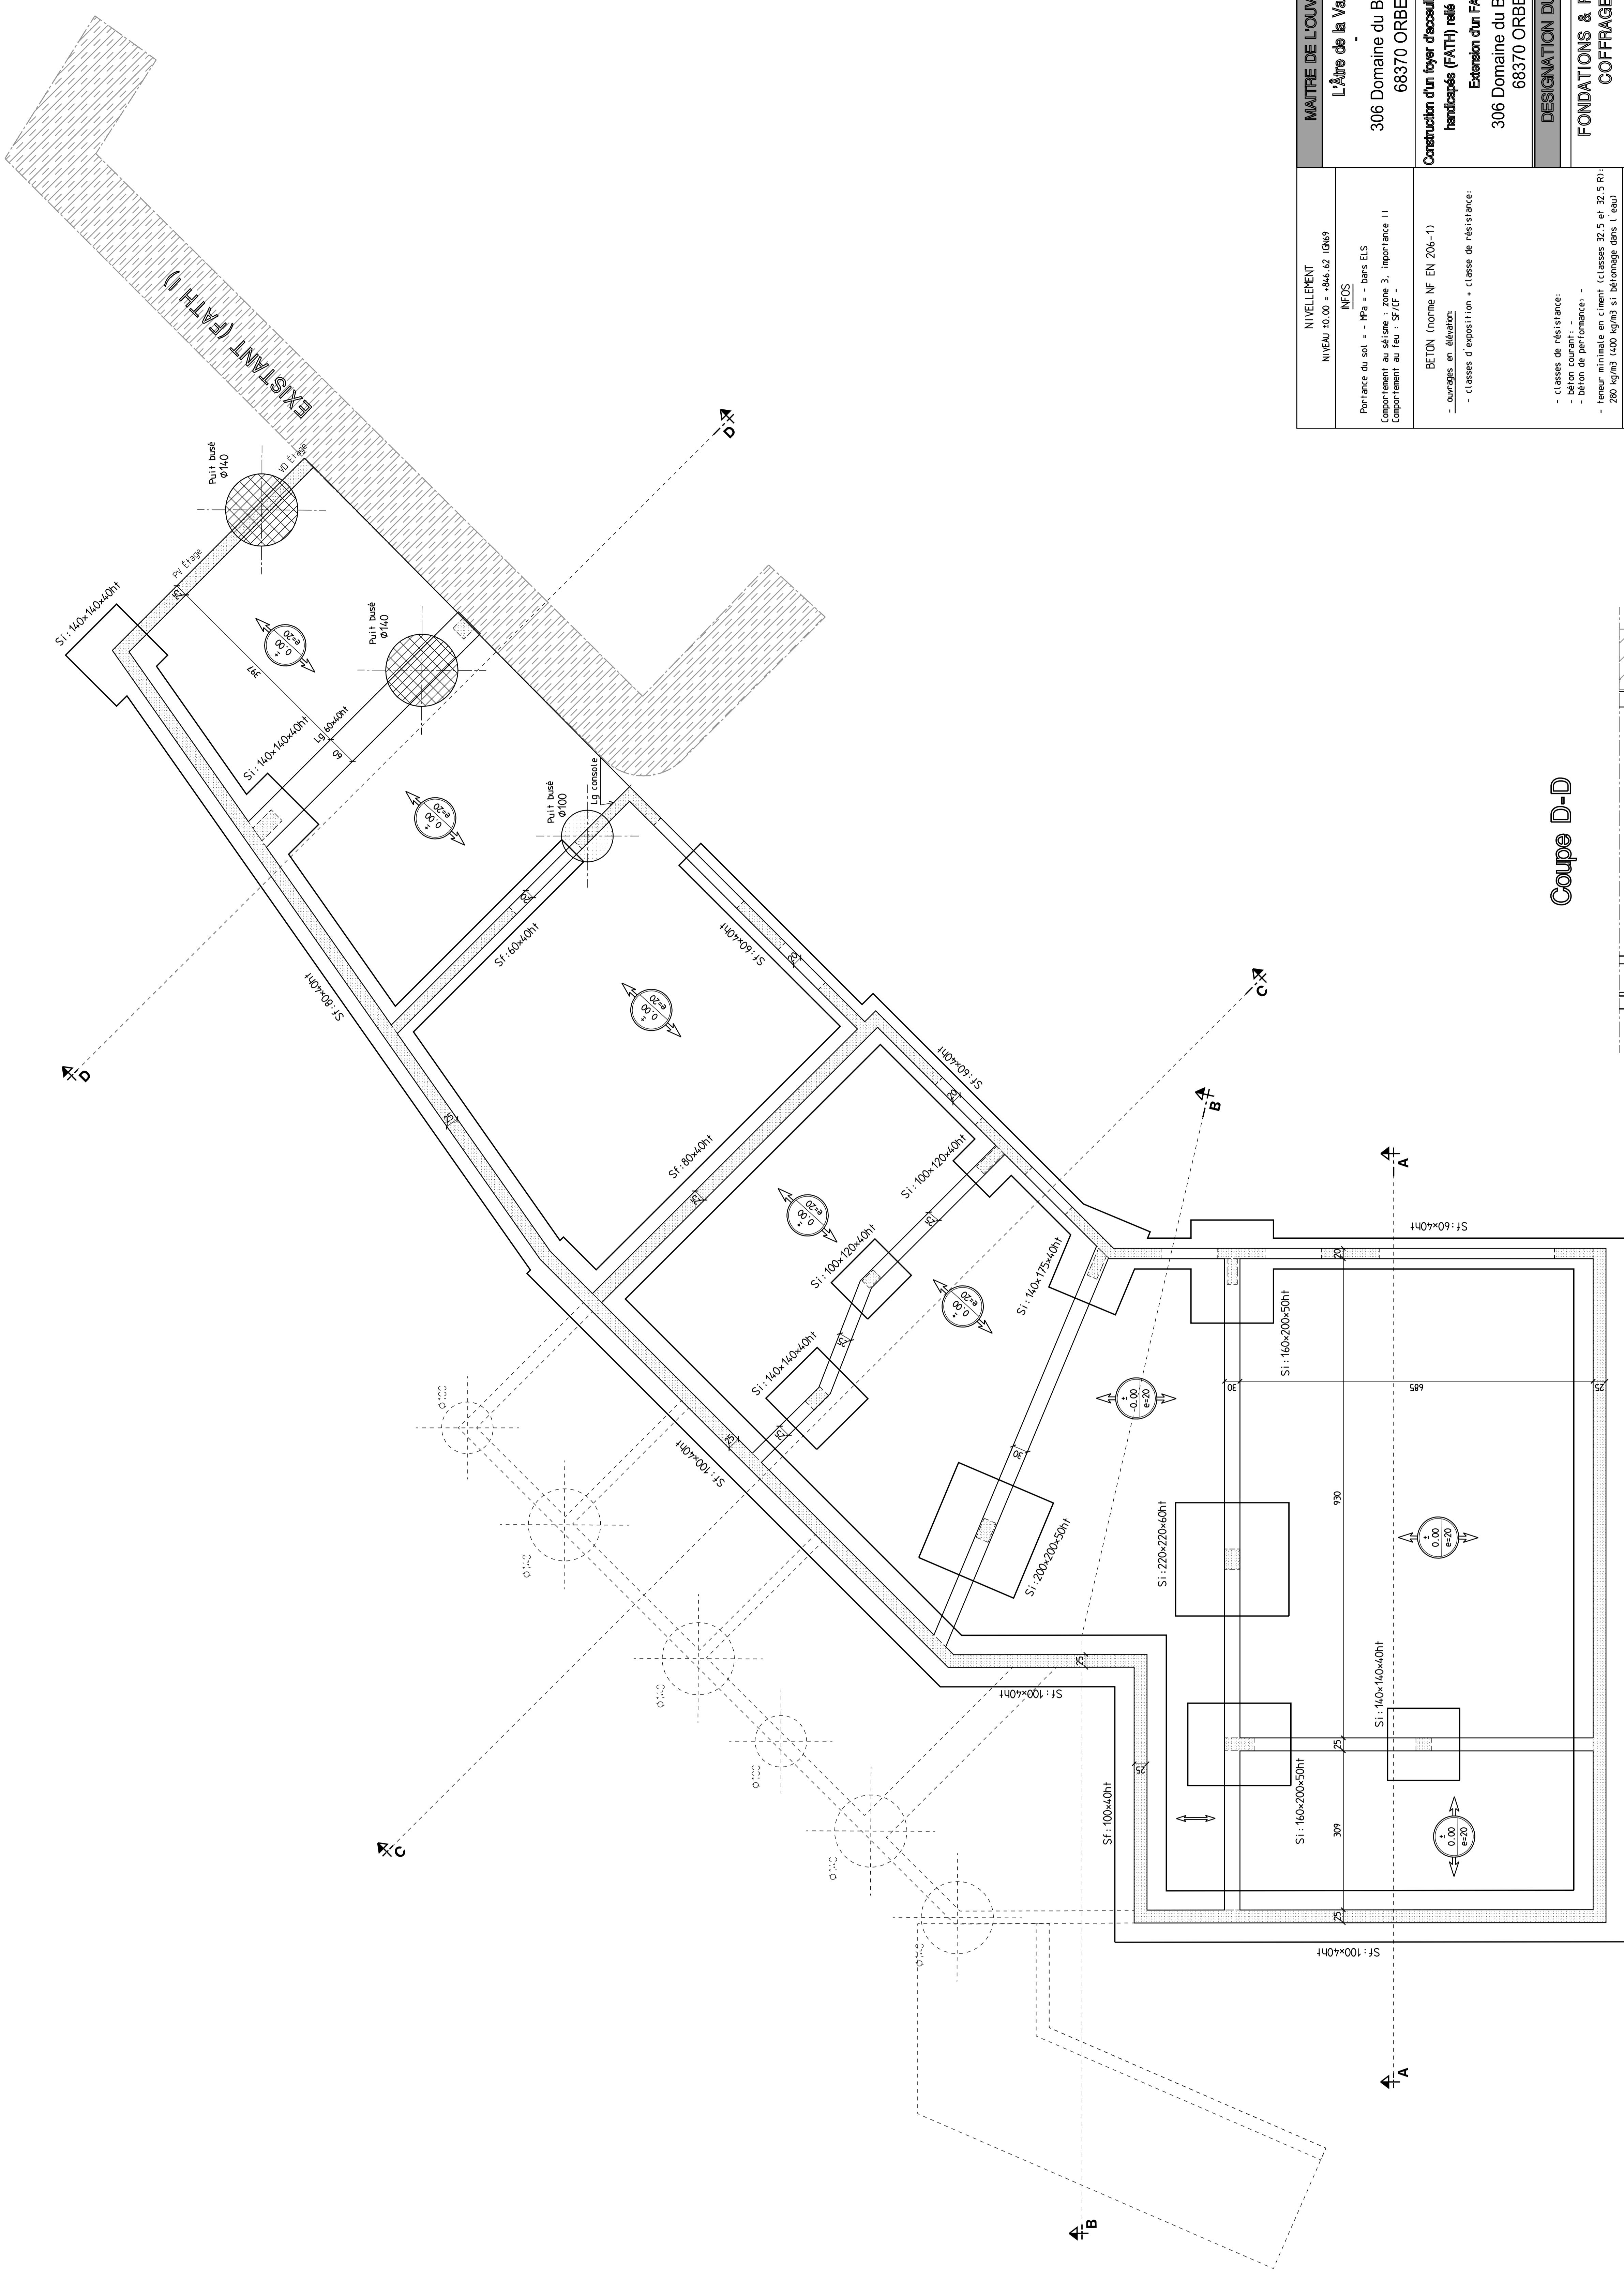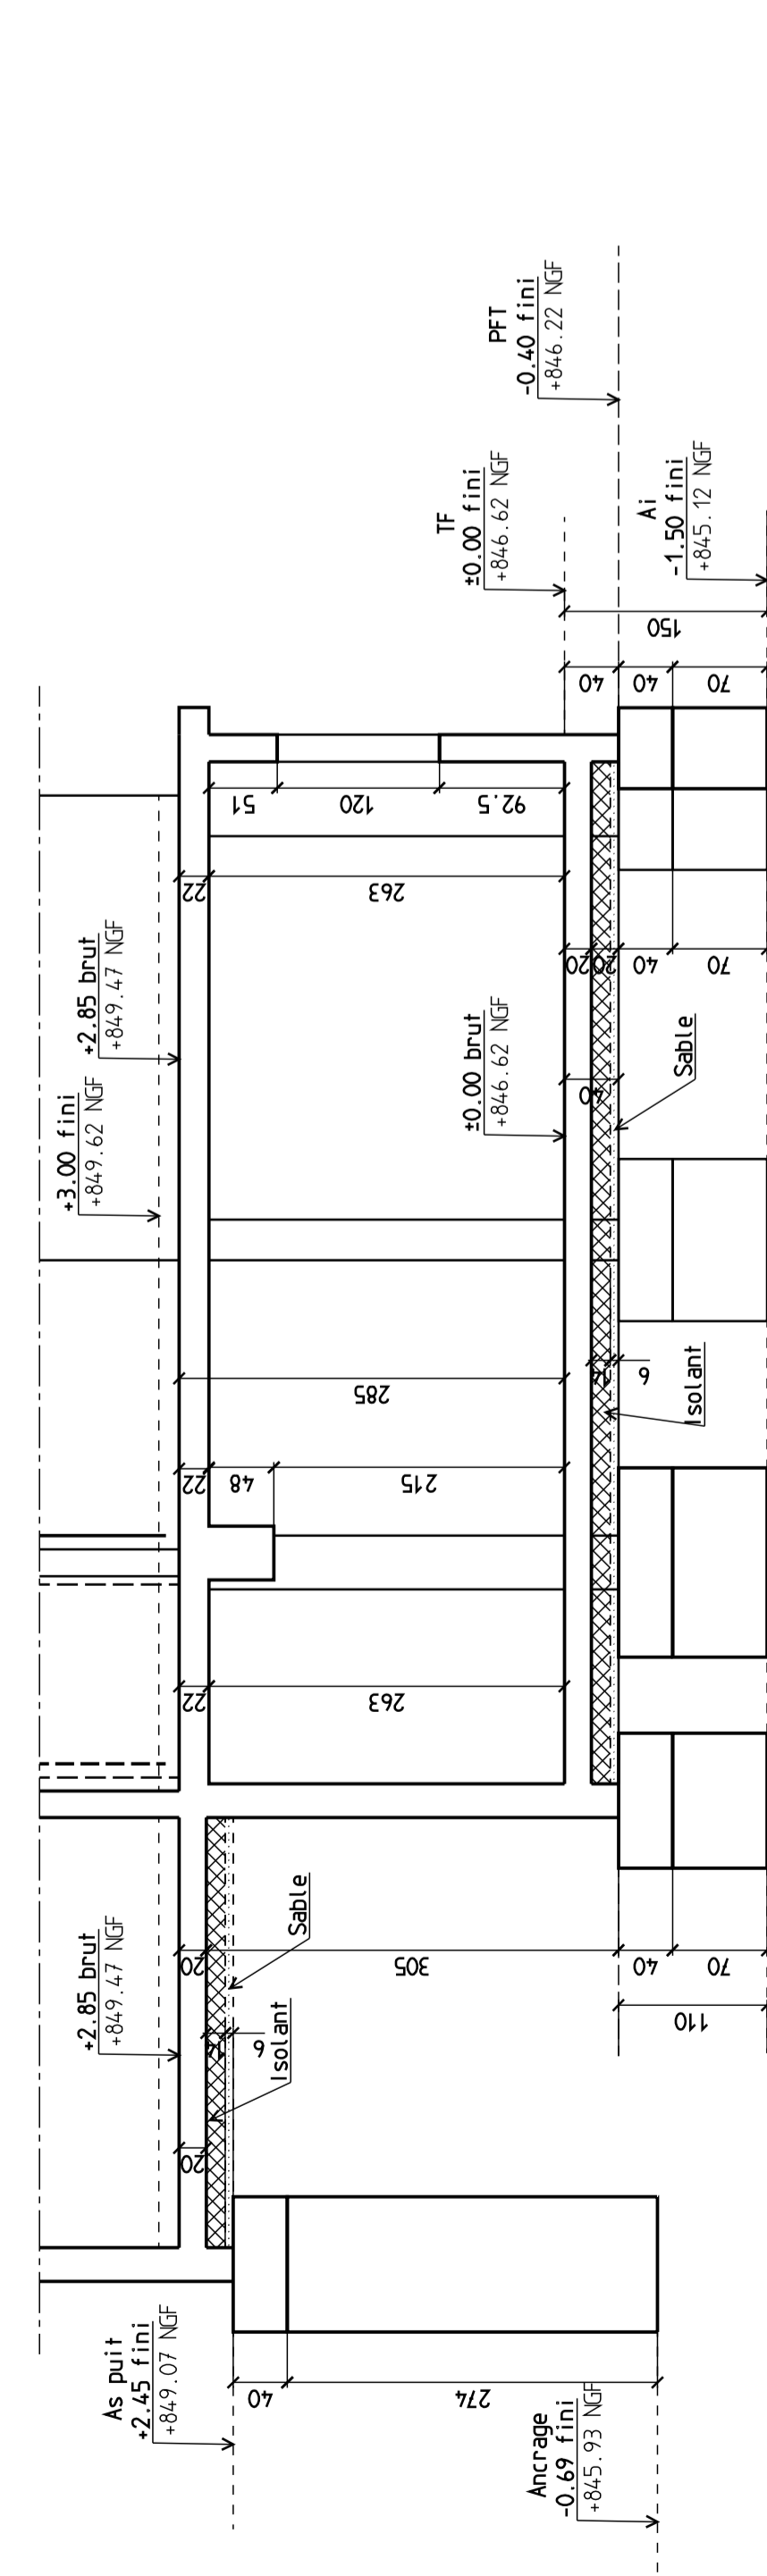

Coupe D-D

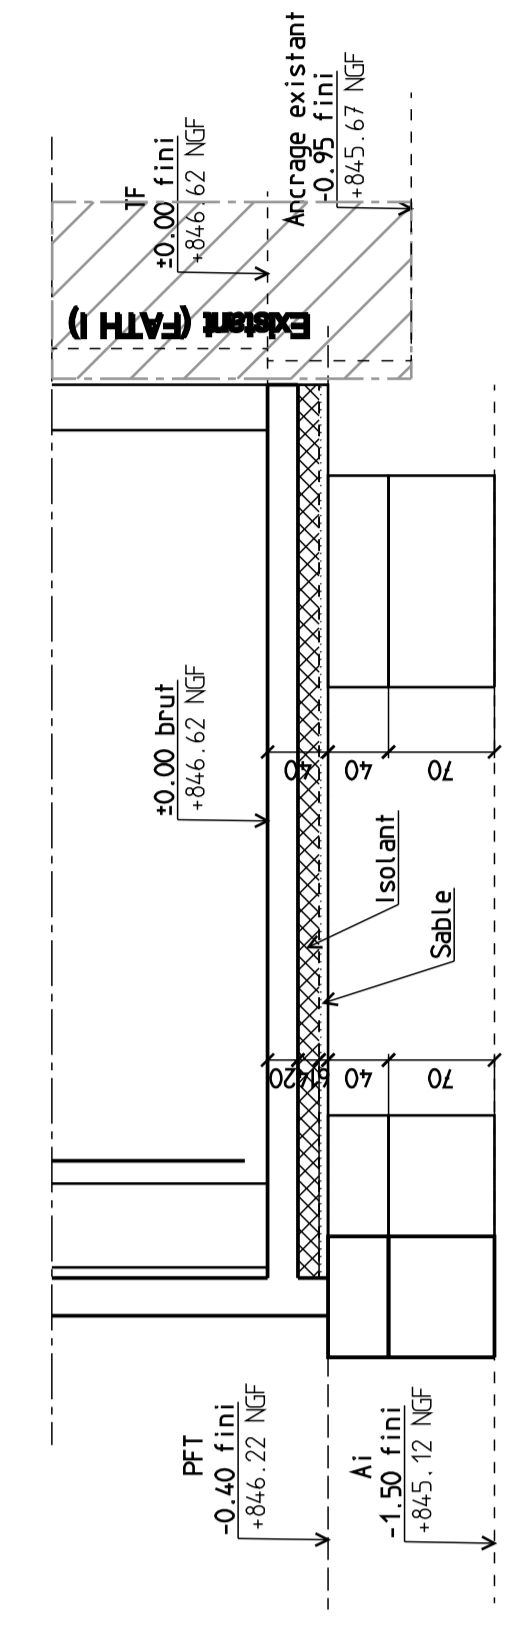

MAITRE DE L'OUVRAGE	
L'Atre de la Vallée	
306 Domaine du Beubois 68370 ORBEY	
Construction d'un foyer d'accueil pour travailleurs handicapés (FATH) relié à l'existant. Extension du FATH	
306 Domaine du Beubois 68370 ORBEY	
DESIGNATION DU PLAN	
FONDATIONS & PB RDC COFFRAGE	
PRO	Dossier n° 23/09
Destiné par	U. T.
Ech:	1/50
Date:	11/04/24
Plan N°	Indice:
BA 01	
EQUIPE DE MAITRISE D'OEUVRE	
Atelier d-Form 4 Rue de Neufville 68100 BALS Tél : 03 83 88 14 14	
Neli : contact@atelier-d-form.com	
gettec bâtiment 4 rue Pomereu - 67000 BISSCHHEIM ☎ 03 88 33 40 03 📧 03.88.65.78.28 contact@gettec.com	
CARACTERISTIQUES GEOGRAPHIQUES	
- secteur : zone 1 (NF EN 1991-1-3)	
- secteur : zone 2 (NF EN 1991-1-3)	
- secteur : zone 3 (Catégorie d'importance=)	
DATE	INDIC. MODIFICATION