

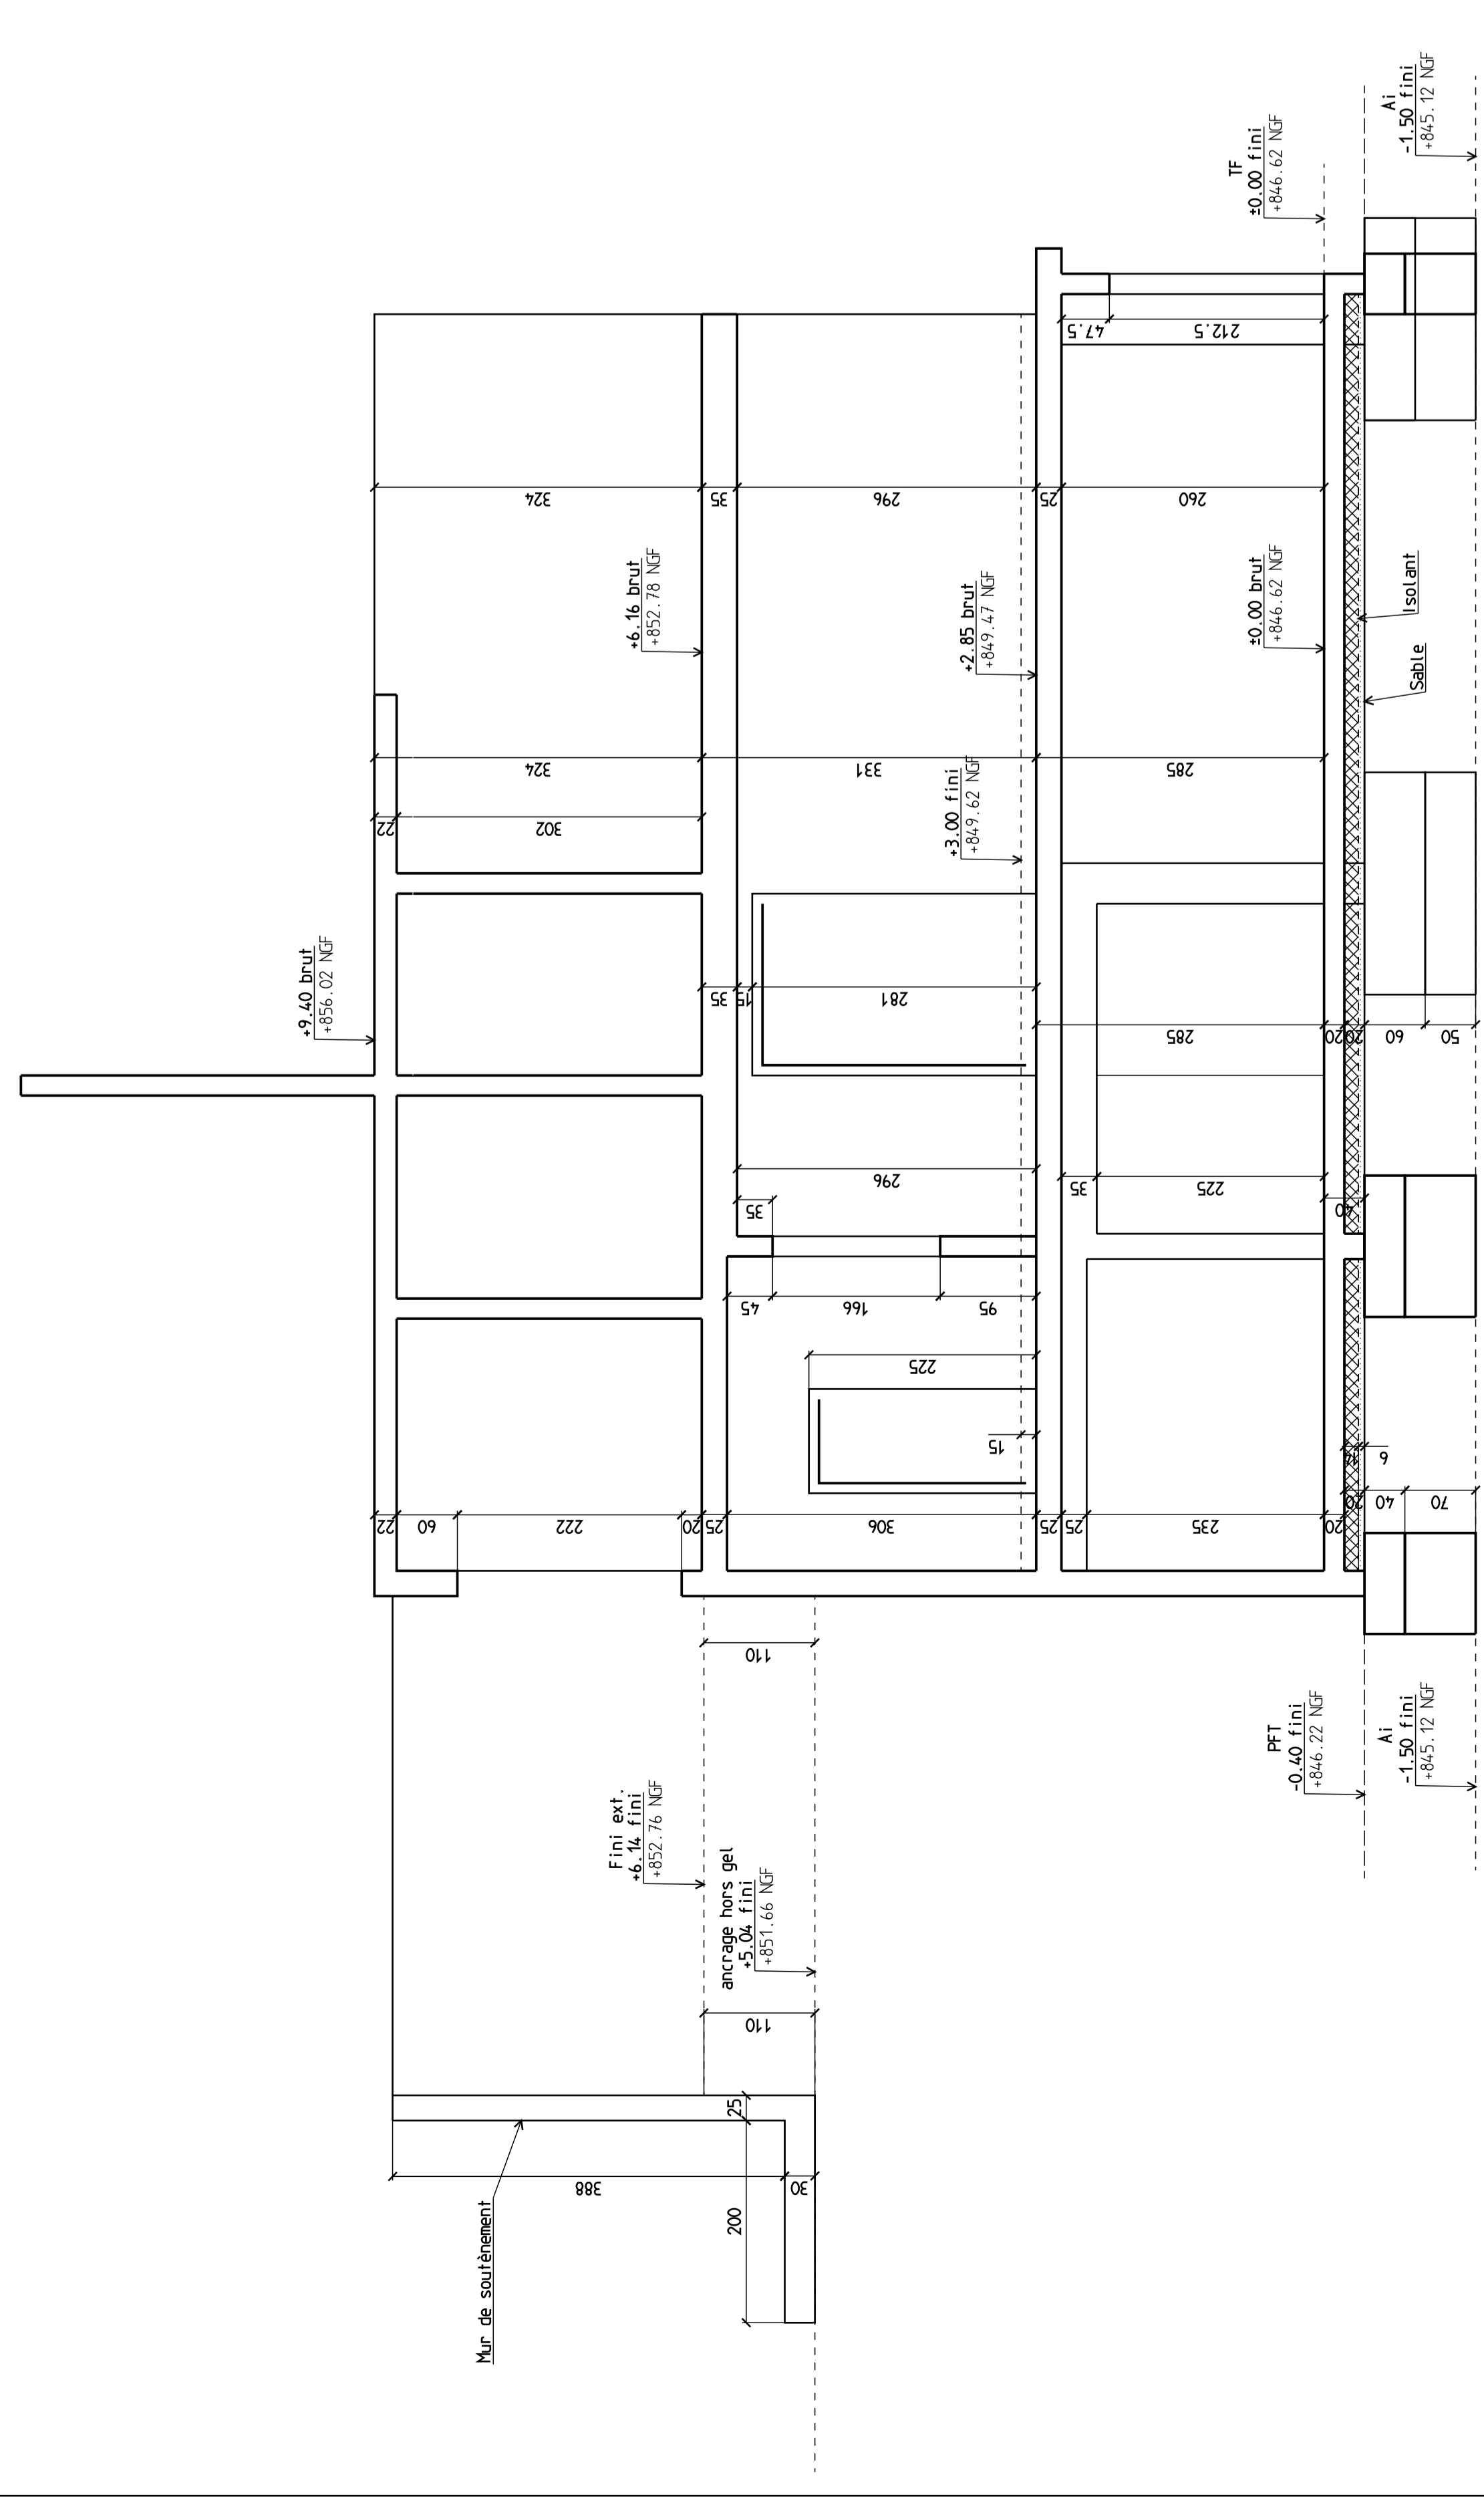



Coupe A-A

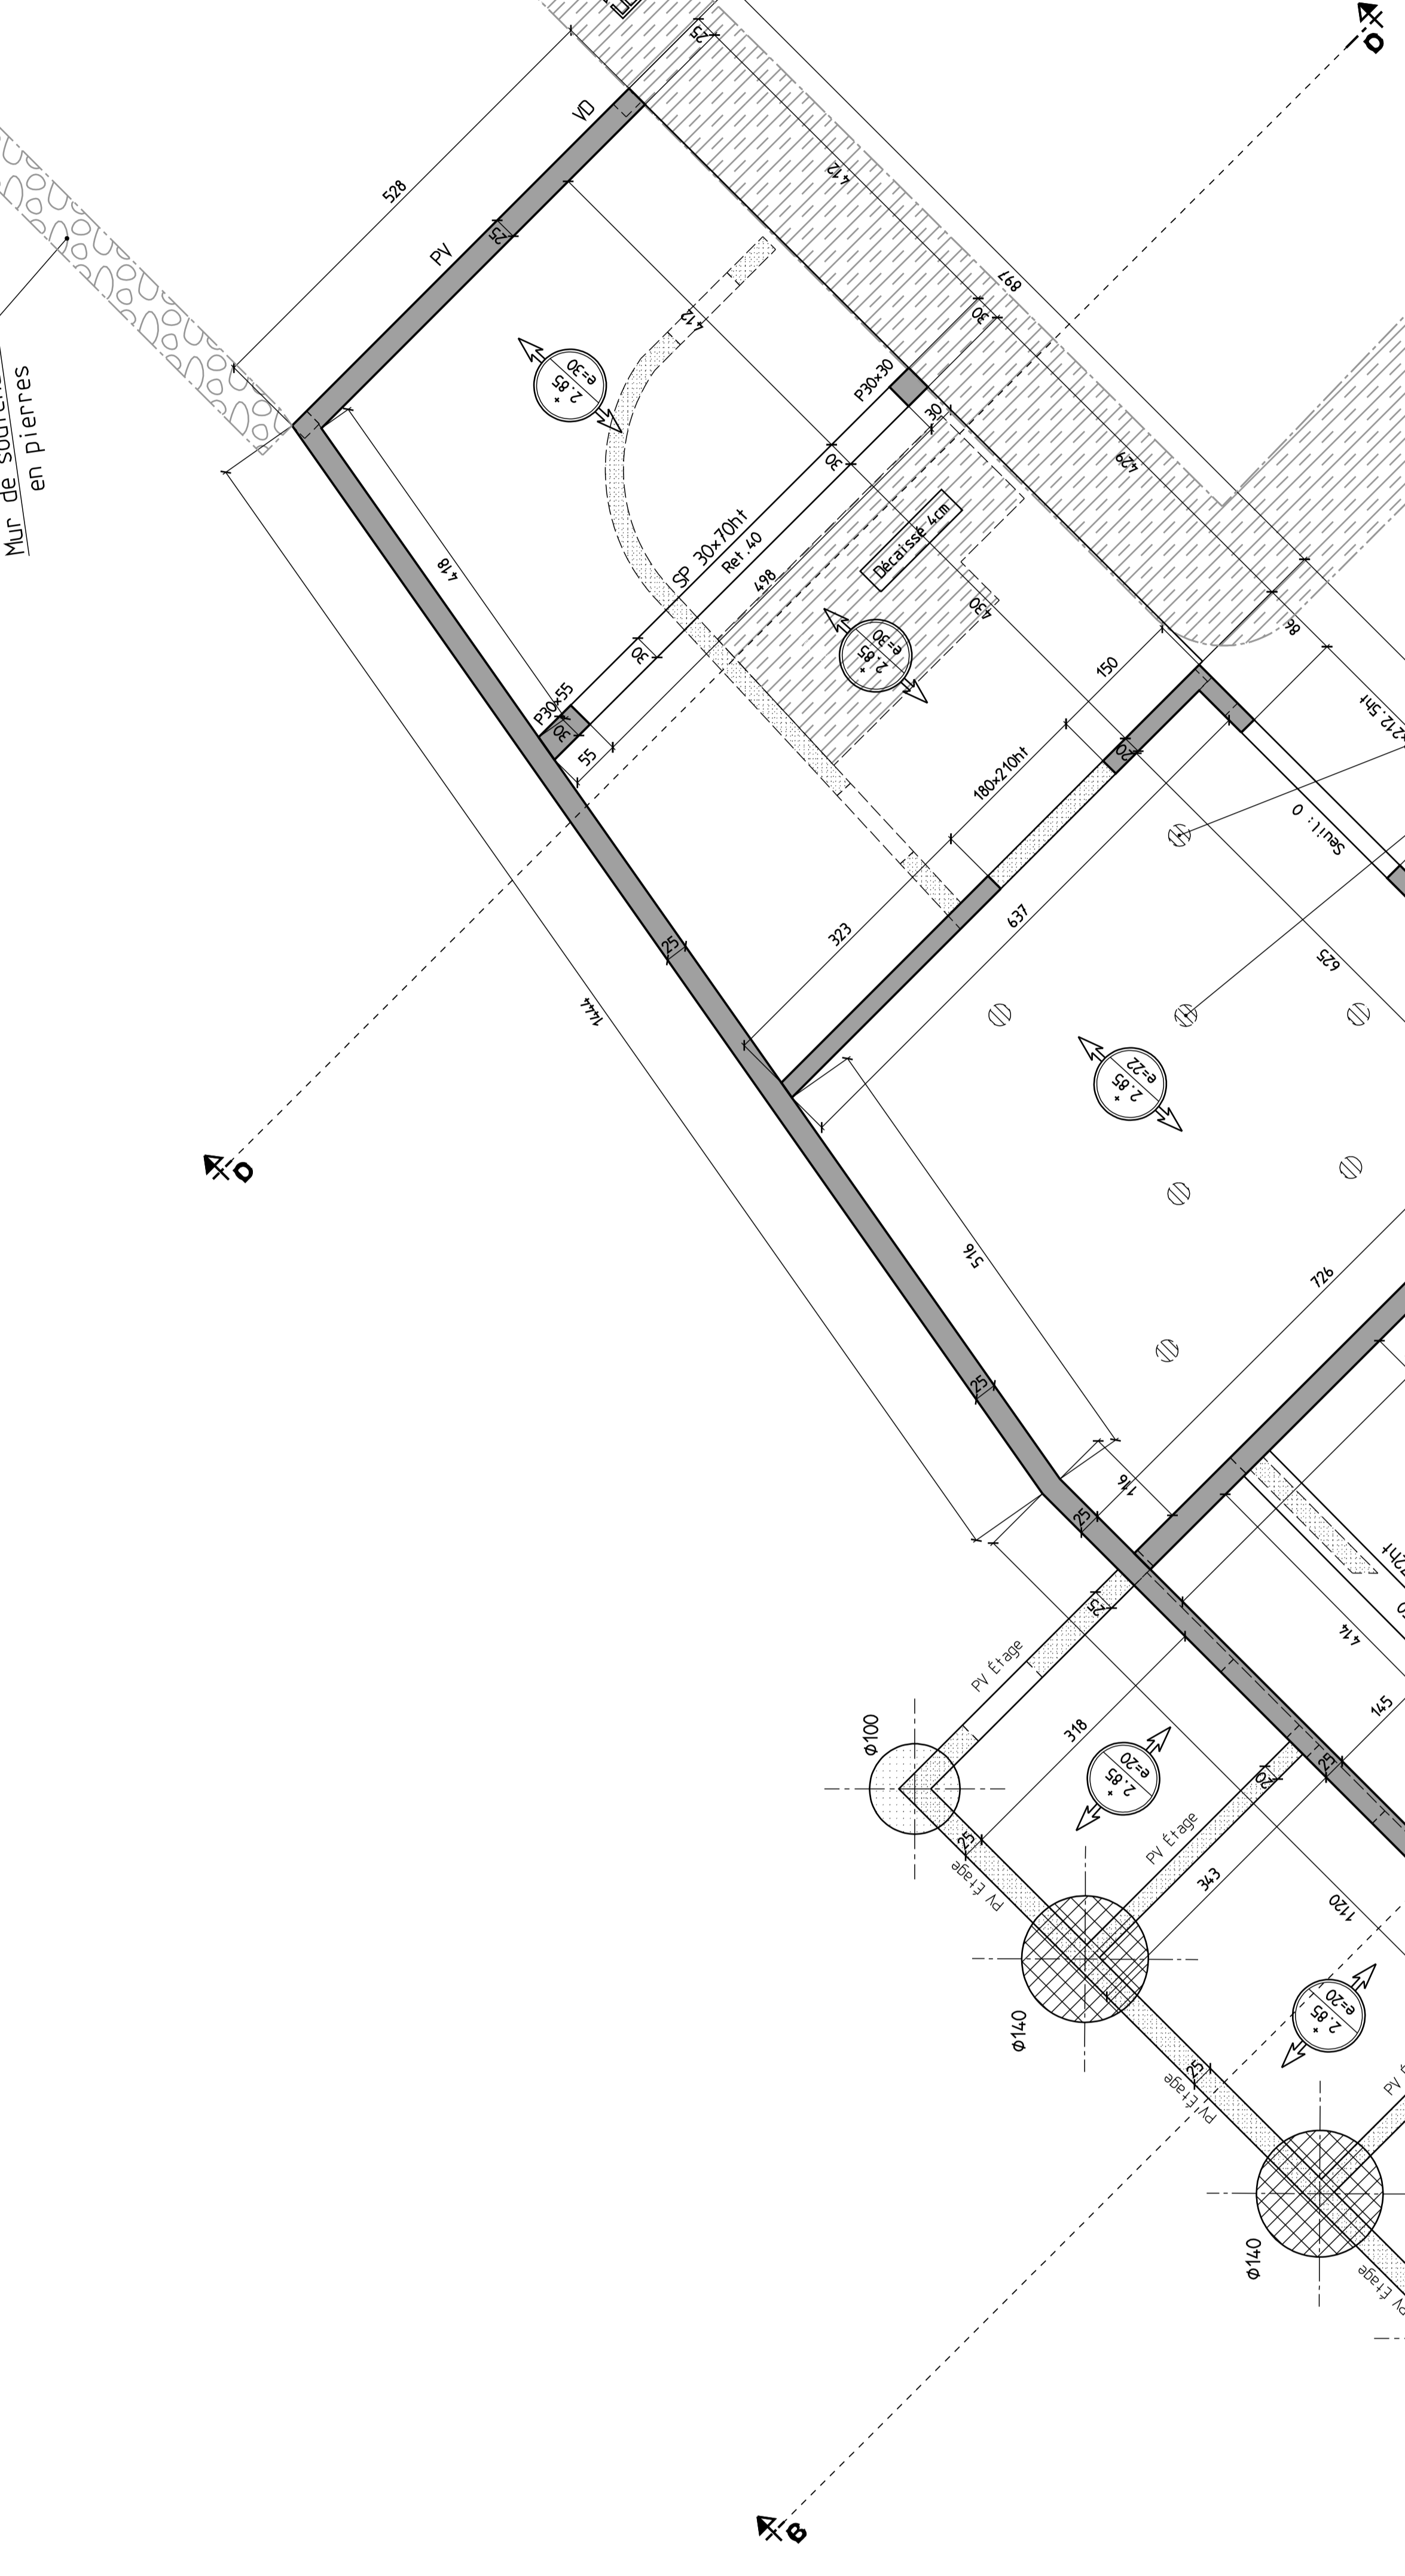


Coupe B-B

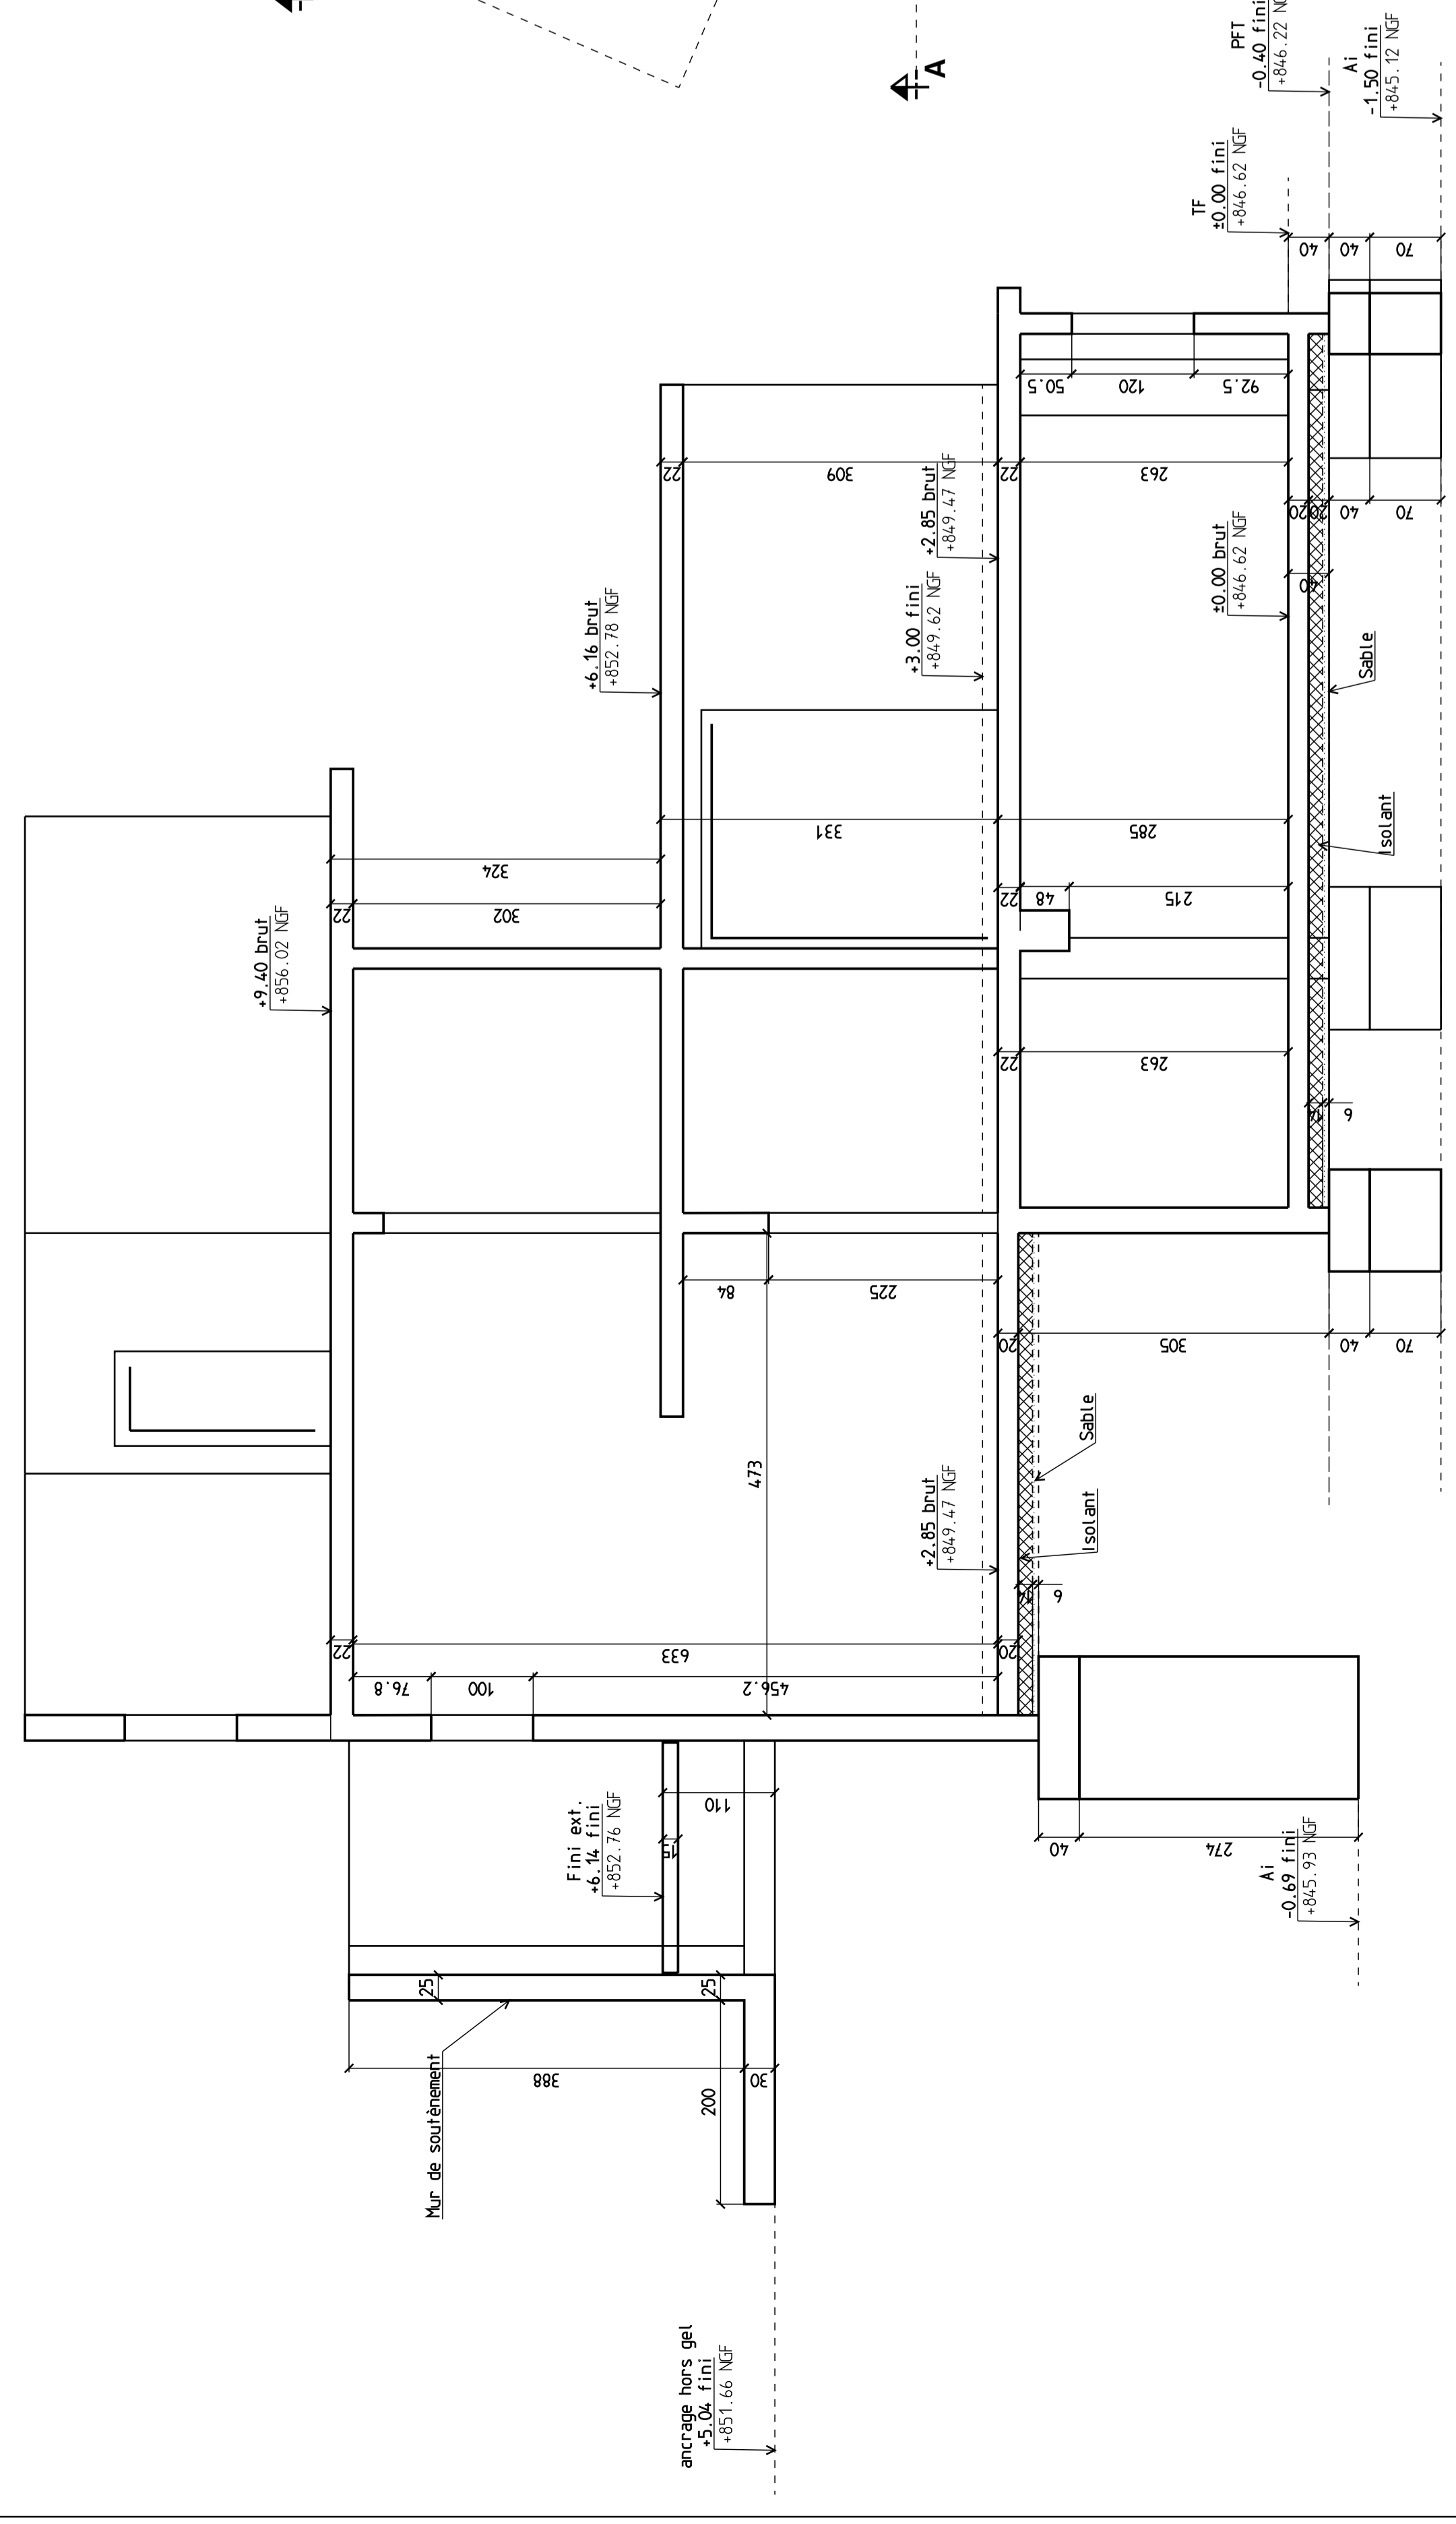

Coupe D-D

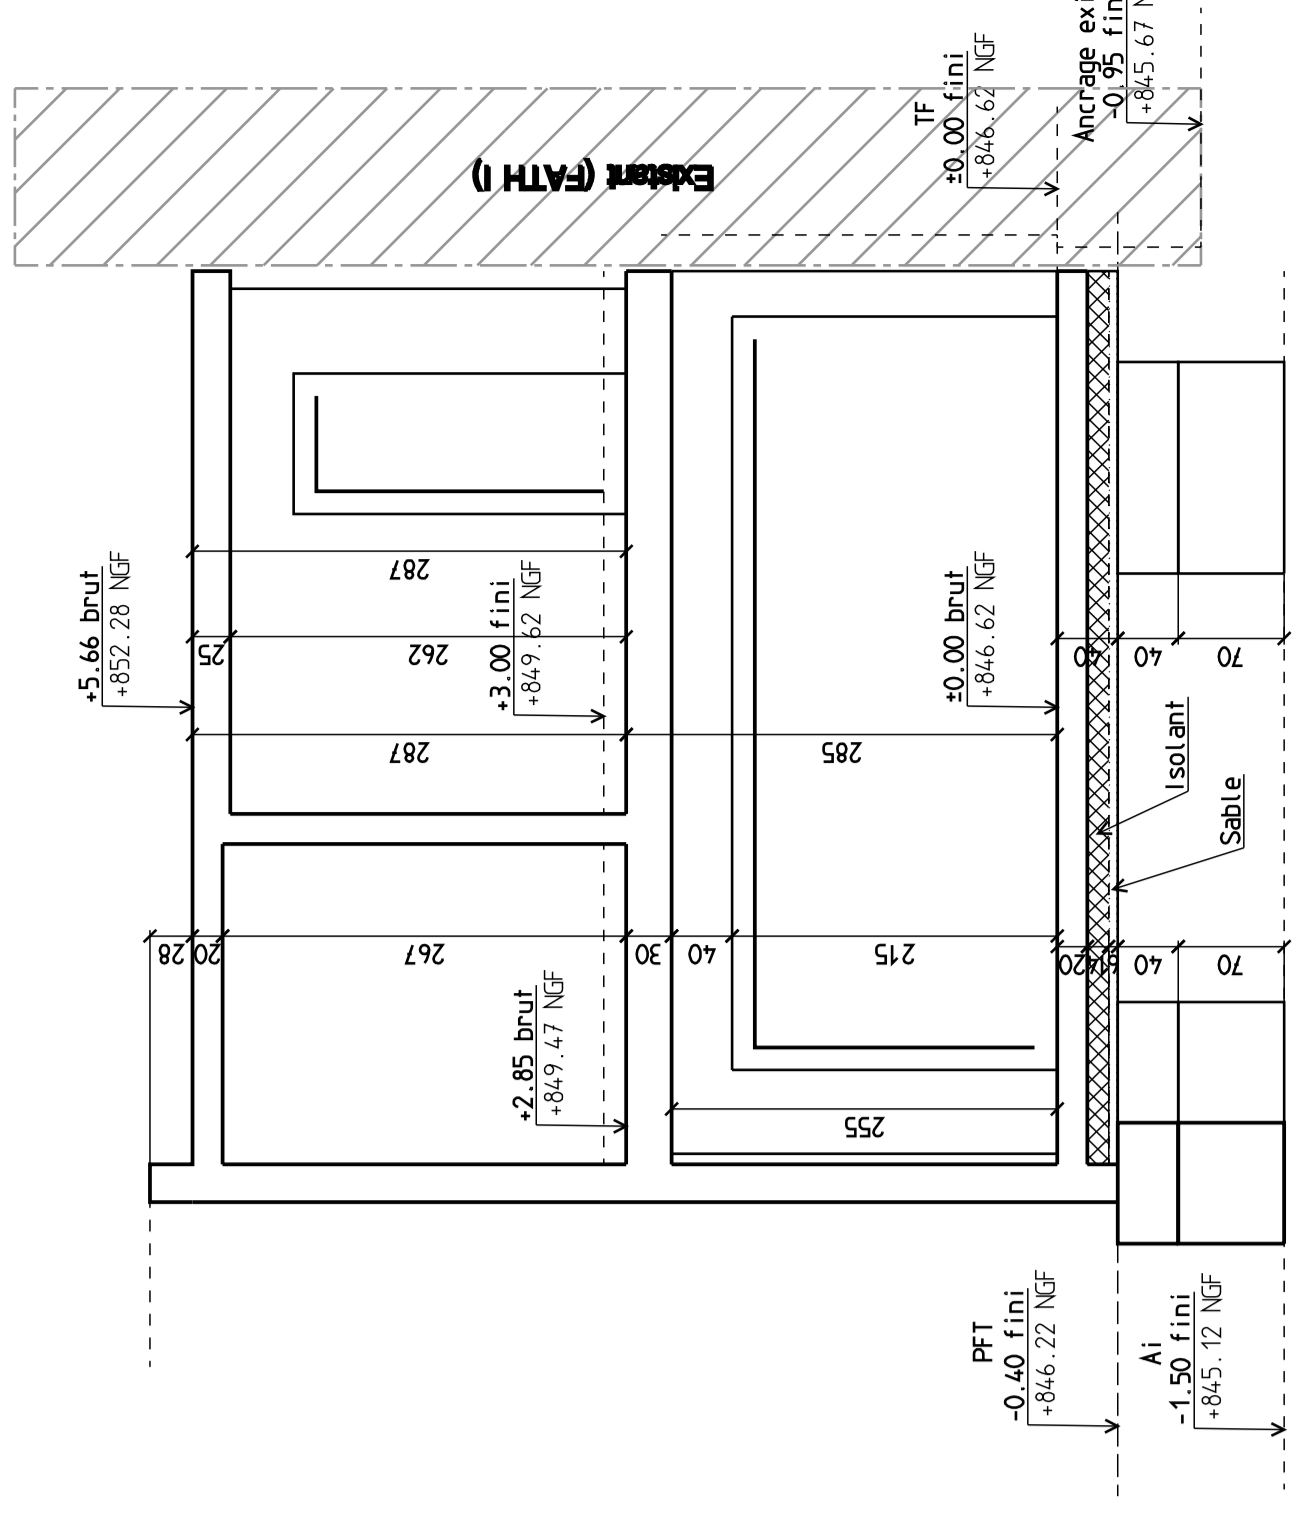

Coupe C-C

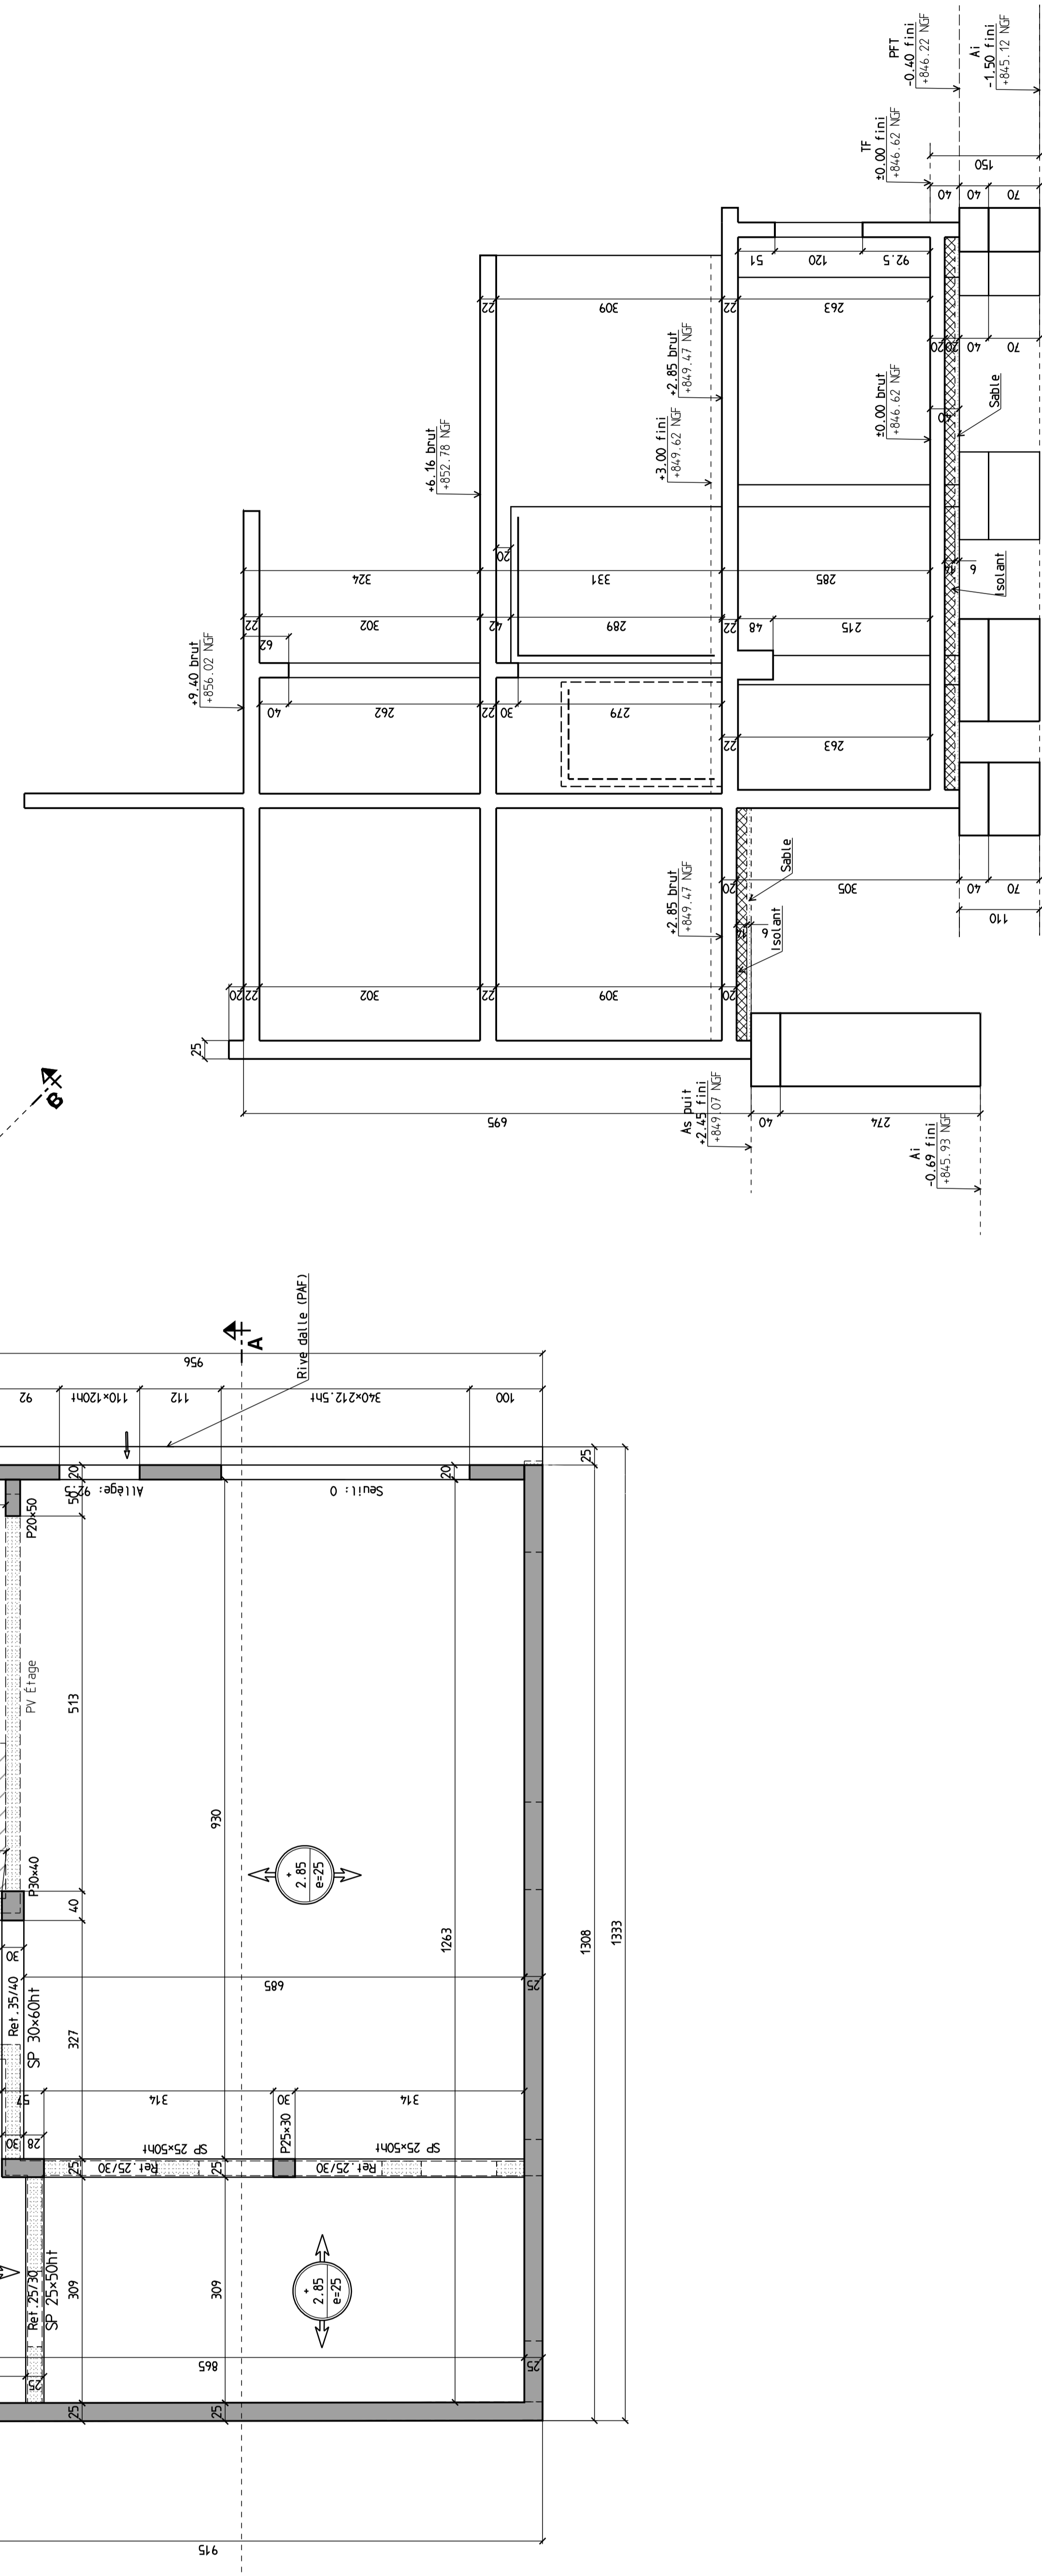

MAITRE DE L'OUVRAGE	
L'Aire de la Vallée	
306 Domaine du Beubois 68370 ORBEY	
Construction d'un foyer d'accueil pour travailleurs handicapés (FATH) relié à l'existant. Extension du FATH	
306 Domaine du Beubois 68370 ORBEY	
DESIGNATION DU PLAN	
PH RDC COFFRAGE	
PRO	Dossier n° 23/09
Destiné par	U. T.
Ech:	1/50
Date:	11/04/24
Plan N°	Indice:
BA 02	
EQUIPE DE MATRISE D'OEUVRE	
Atelier d-Form	
1 Rue de Neufville	
48100 St. Jean	
Tél : 03 83 81 14 14	
Mail : contact@atelier-d-form.com	
gettec	
bâtiment	
4 Rue Ponceau - 67000 BISSCHHEIM	
Tél : 03 88 33 40 33	
© 2018-2024	
www.gettec.com	
DATE	IND. MODIFICATION

CARACTERISTIQUES GEOMETRIQUES	
- voir l'annexe G (cf. FATH 0001.1.3)	
- voir zone 2 (cf. EN 1991.1.4)	
- voir zone 3 (catégorie d'importance)	