


Niveau R+1

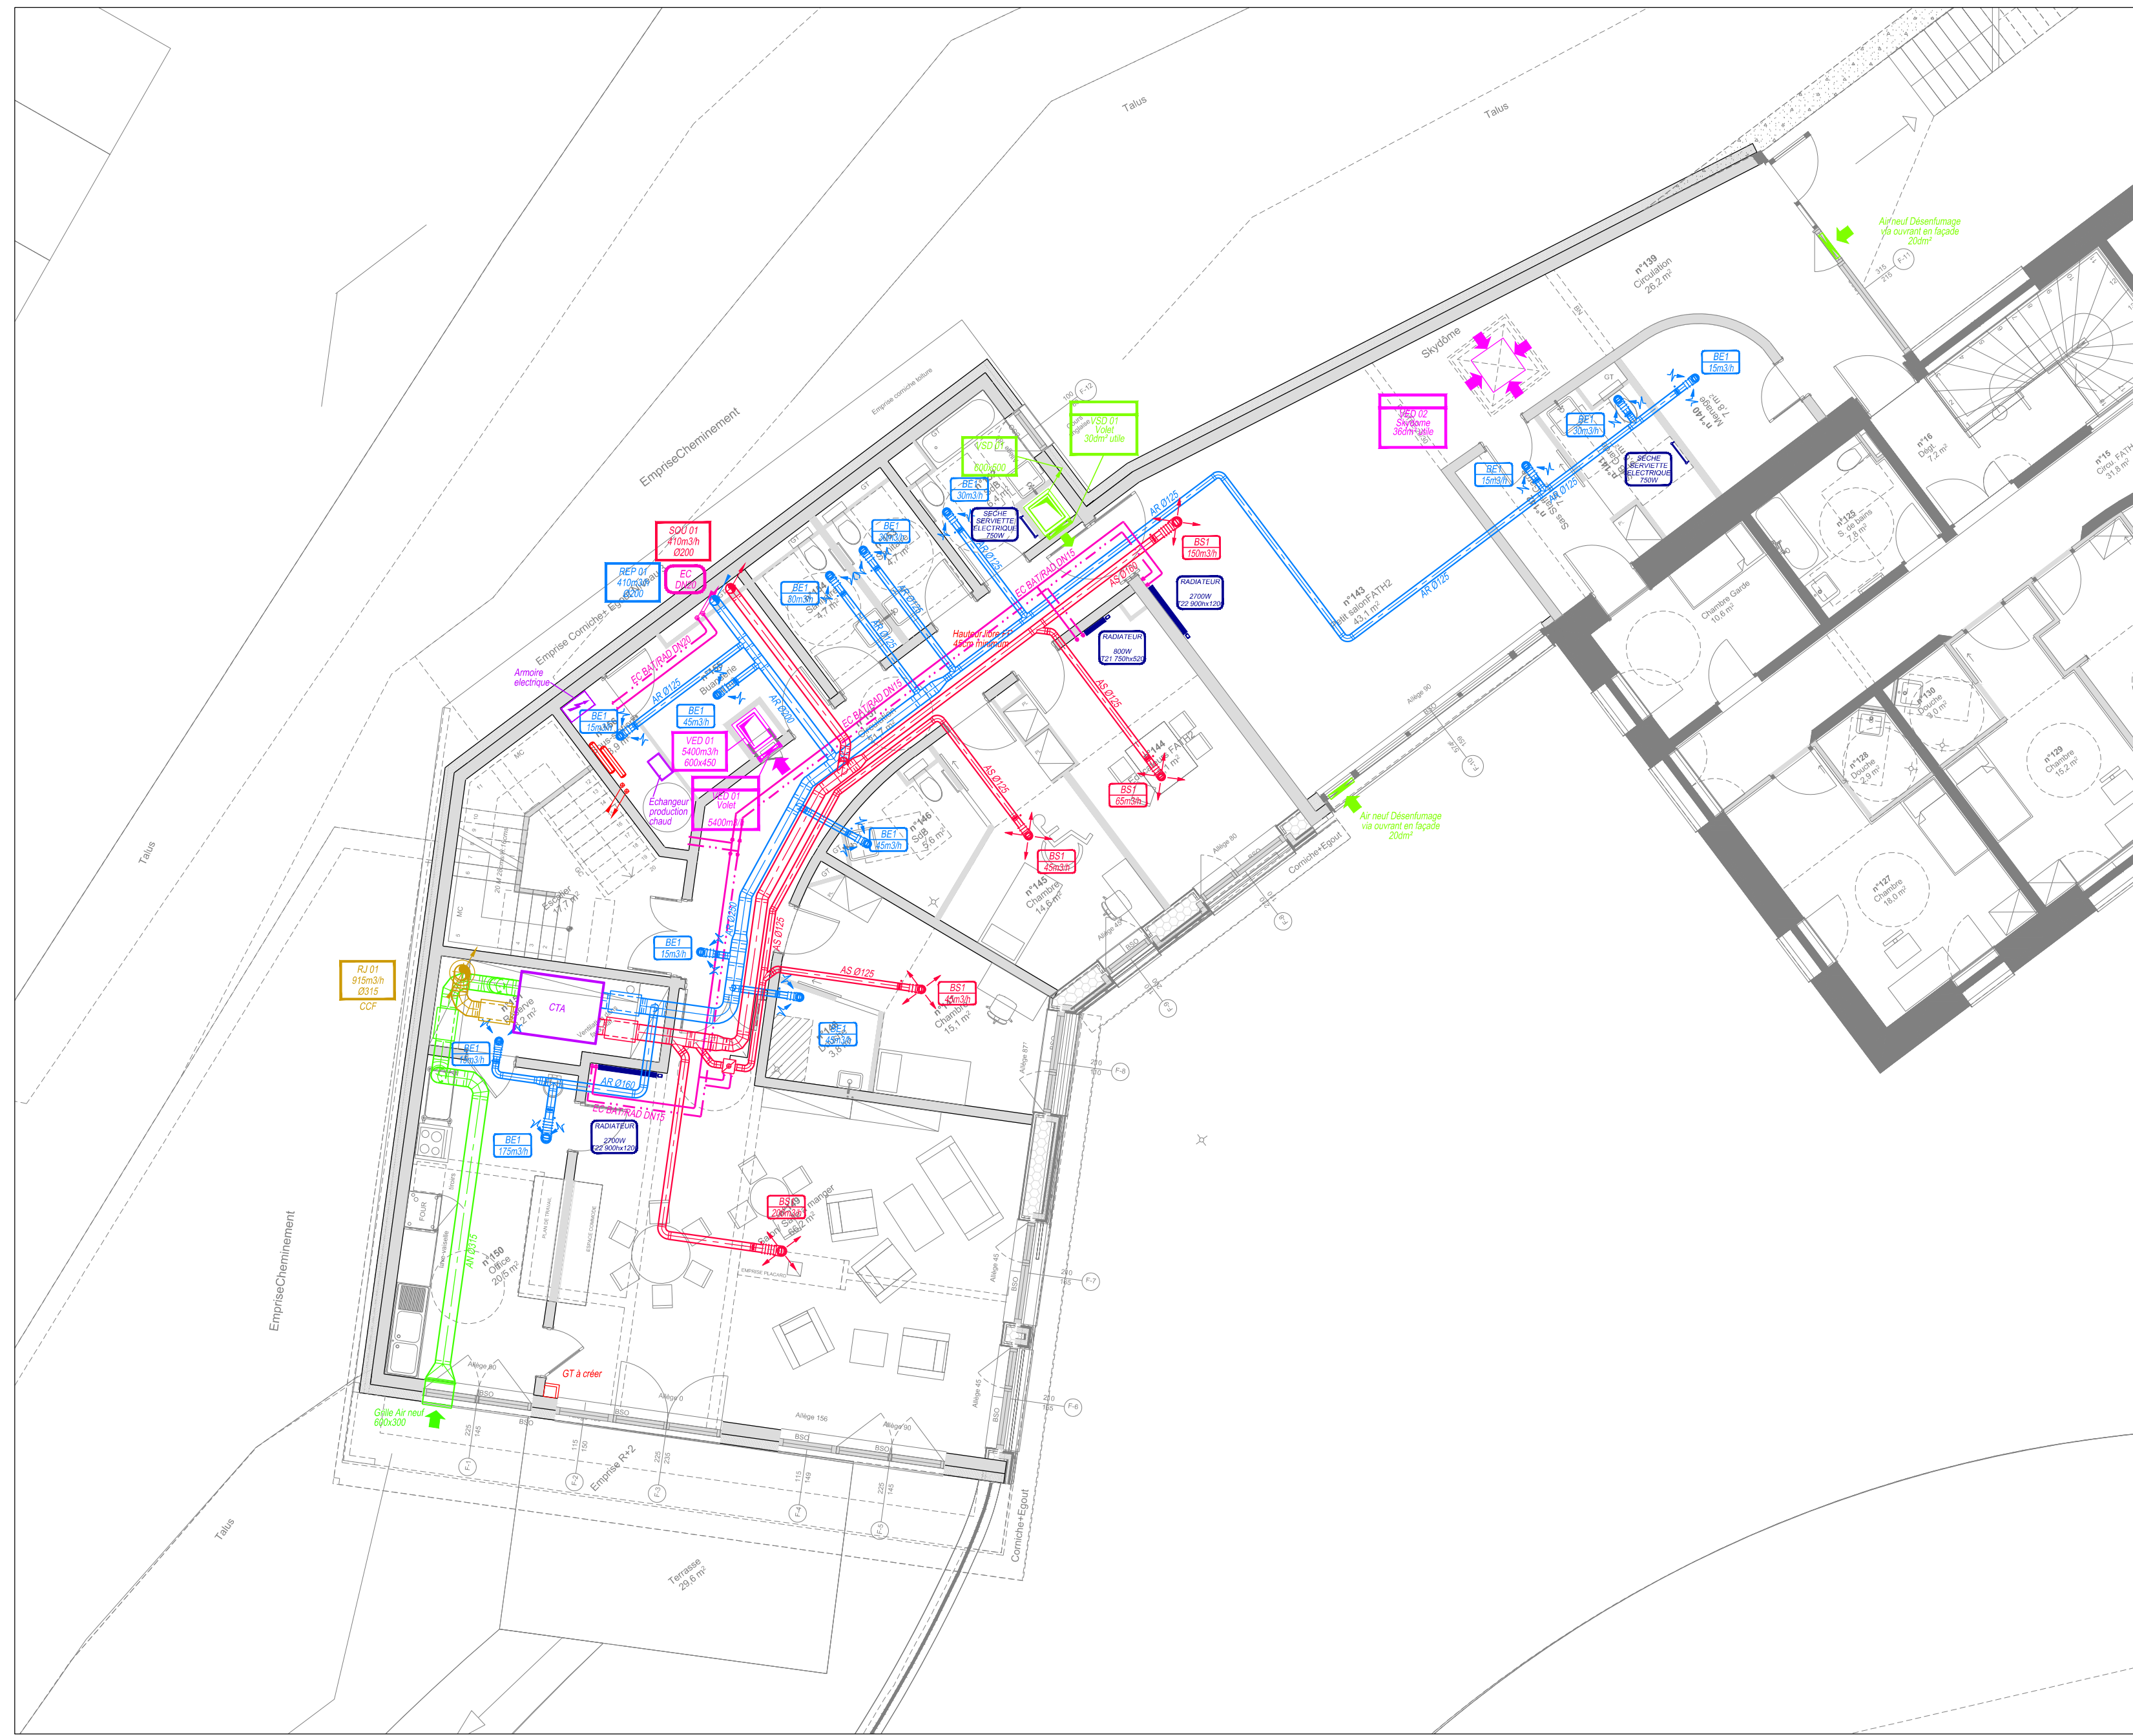



Niveau R+3



Niveau RDC



Niveau R+2

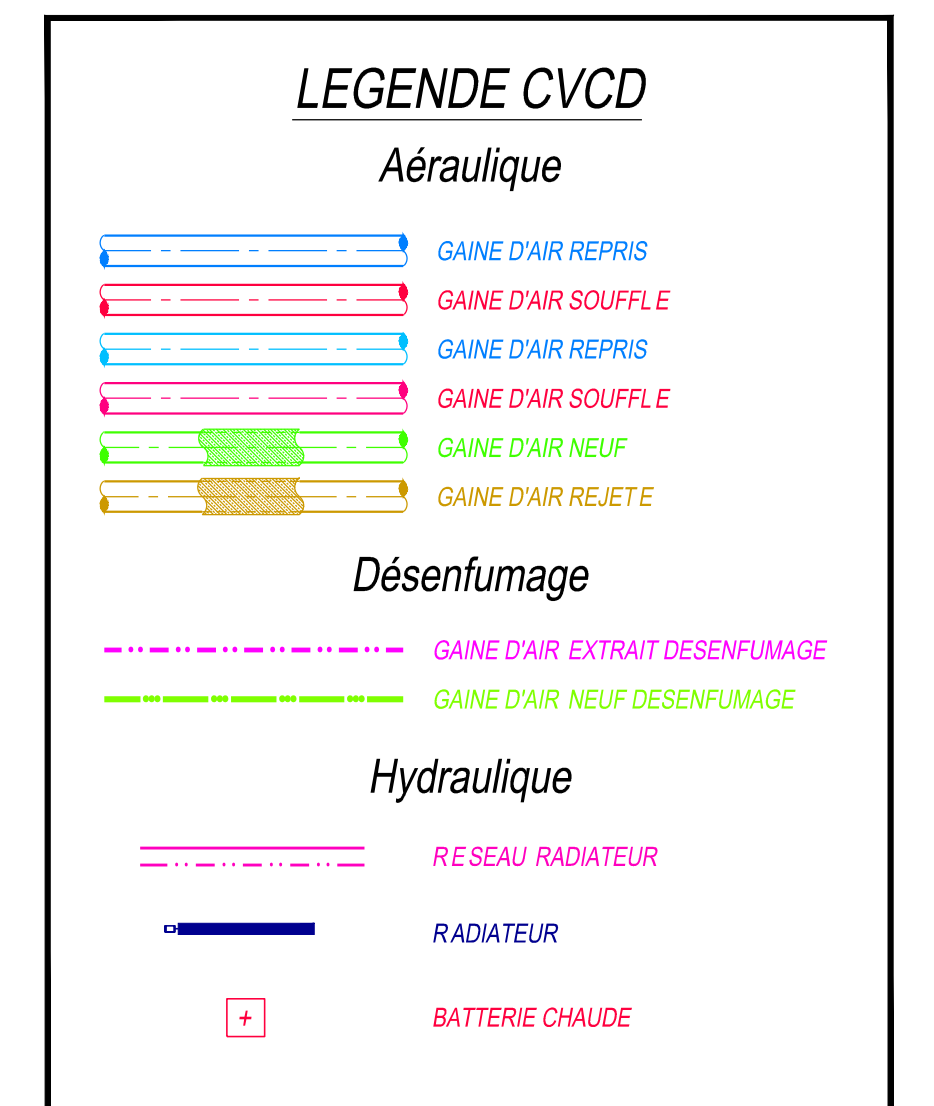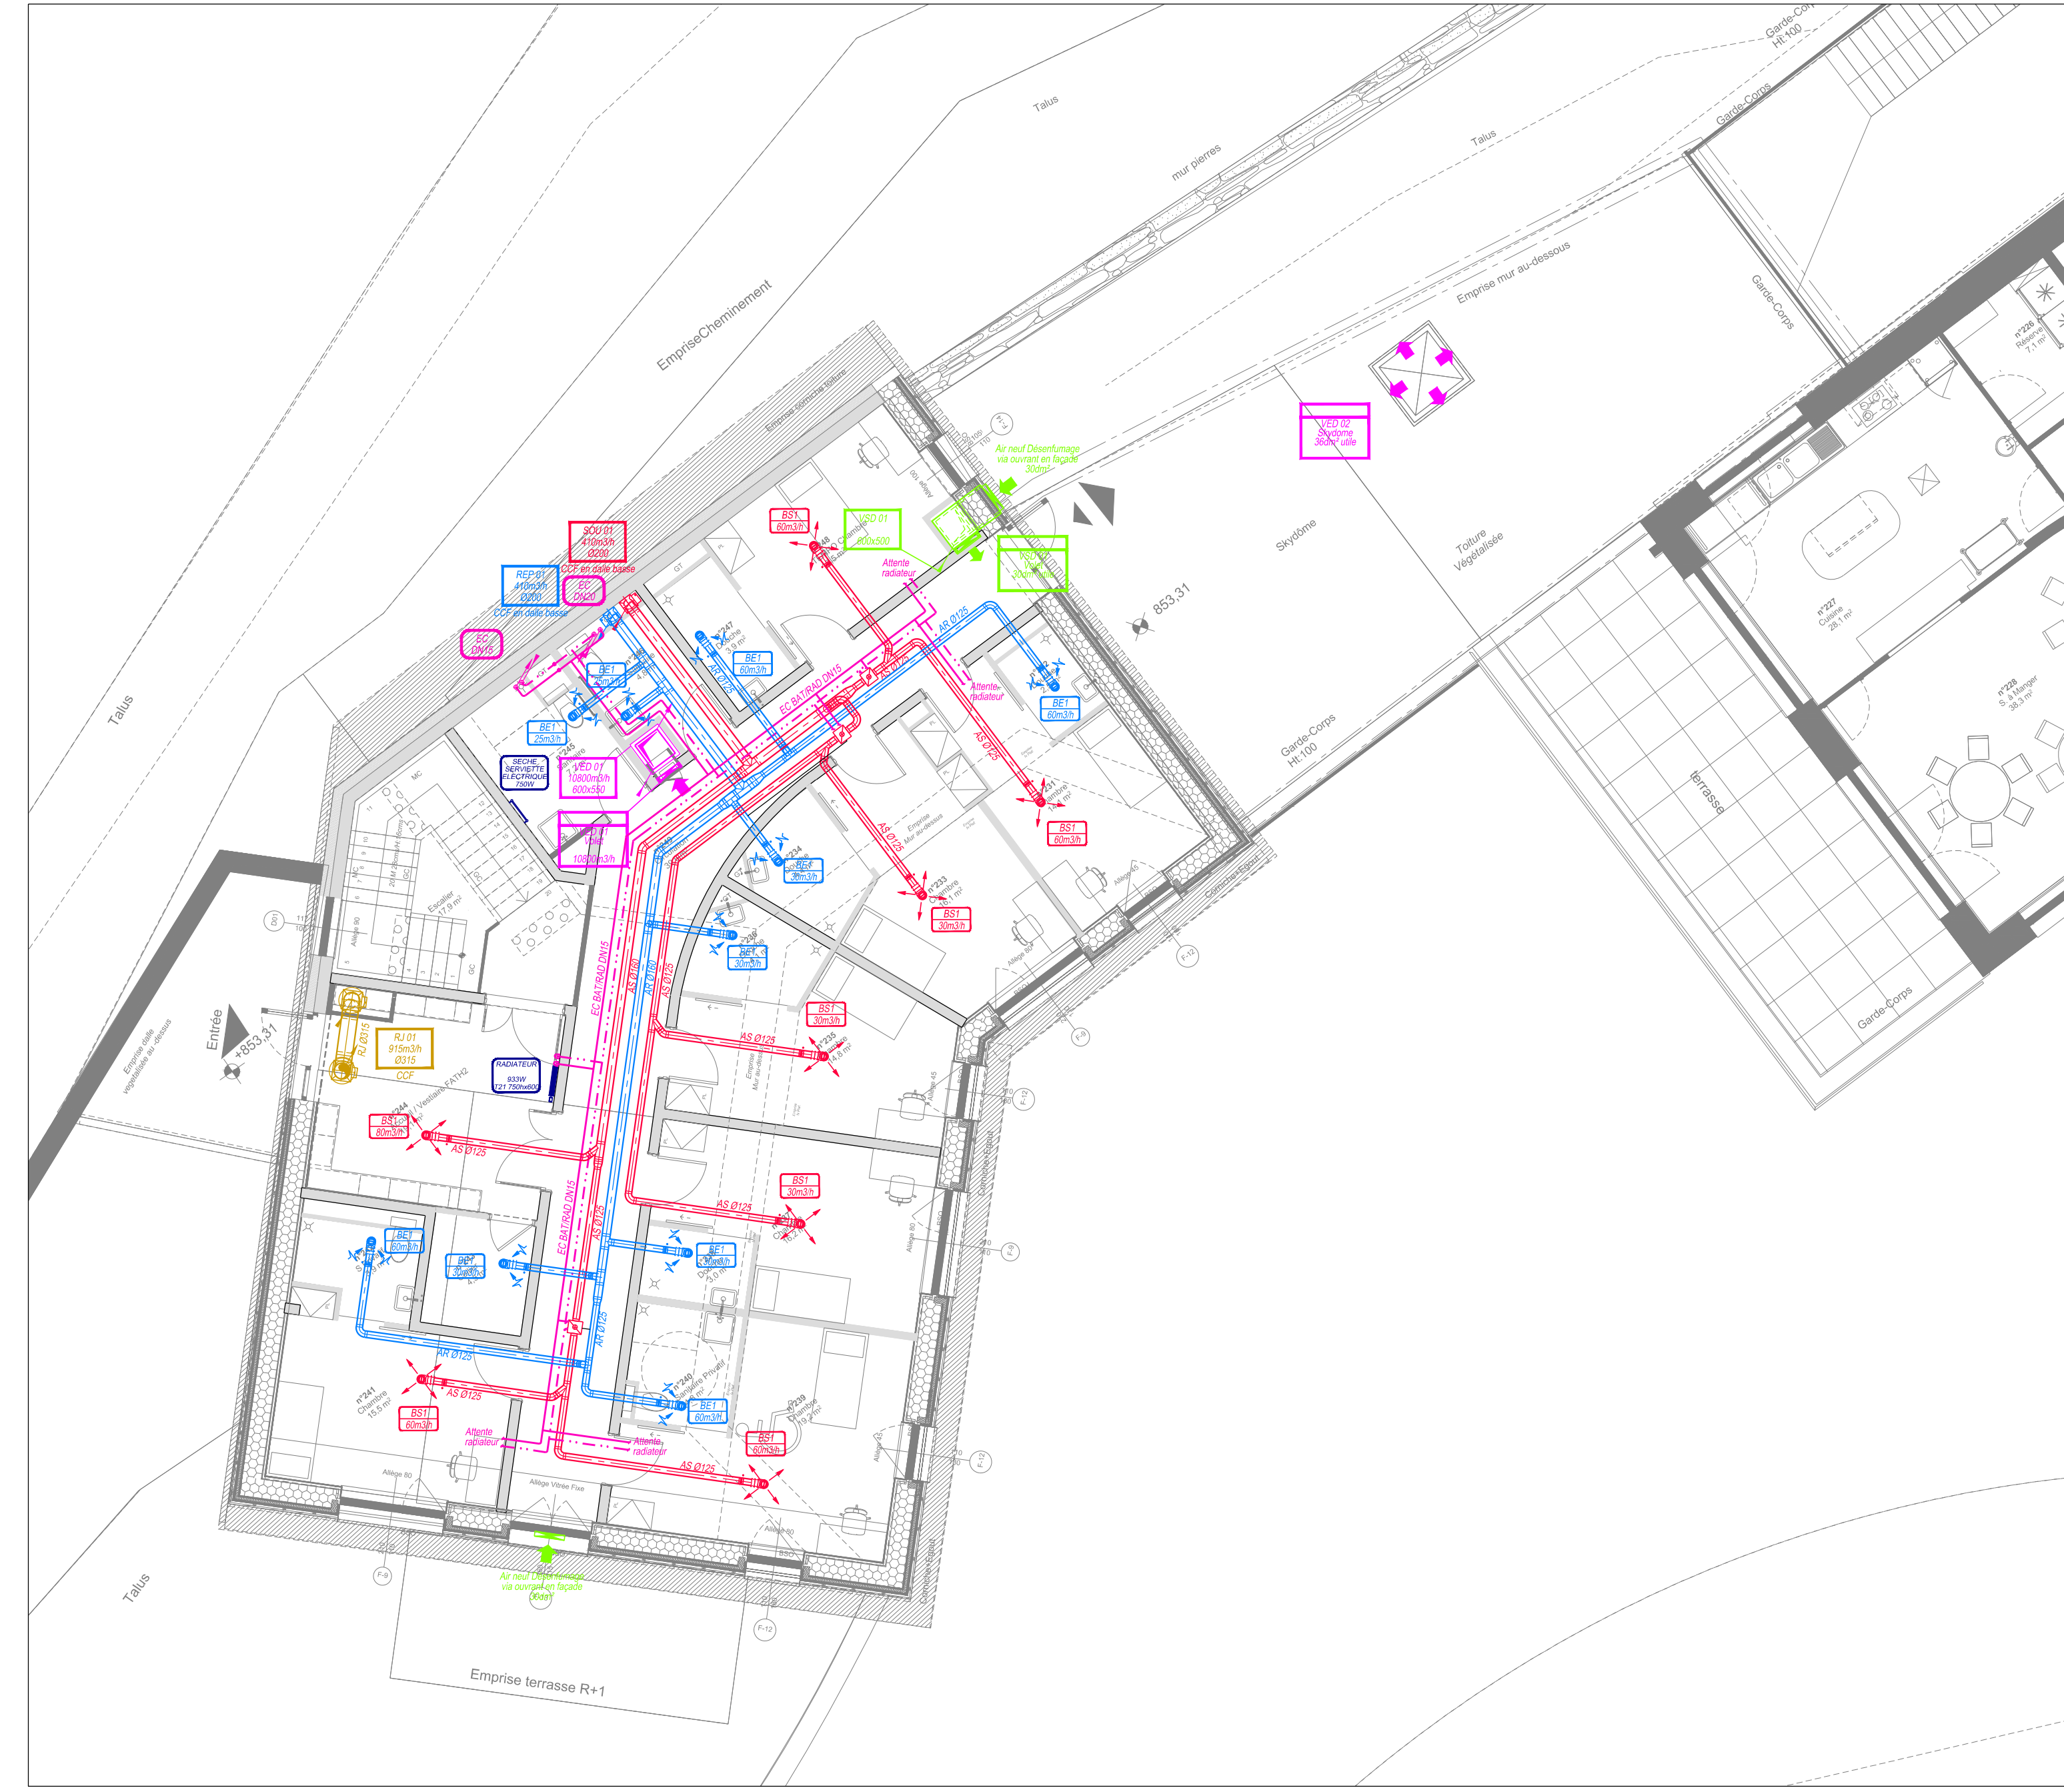

240119_SB_PRO_CVCS

E			
D			
C			
B	19/03/24	AC	Mise à jour
A	22/01/24	AC	Première émission
Indice	Date	Nom	Changement

Maître d'ouvrage : Association Atré de la Vallée
 Lieu : 306 Domaine du Beubois 68370 Orbey

Projet : Construction d'un foyer de vie et d'accueil pour personnes adultes handicapées

solaresbauen
 la son sans énergétique

2 Rue de la Coudeuse
 67200 Strasbourg
 Tél. +33 (0)3 88 30 97 74
www.solares-bauen.fr

PRO
 Plan de principe réseaux
 Tous Niveaux
 Chauffage Ventilation

Domaine	Dessinateur	Date	Contrôle	Date	Approuvé	Autre d'architecture d-form	Etat des plans	PRO
CV	AC	22/01/24	ACS	22/01/24			Format : 1090x790	Échelle : 1/100ème
							Projet : 2023048	Nom du plan : SB-CV01